

**ДОКУМЕНТАЦИЯ ПО ПЛАНИРОВКЕ  
ТЕРРИТОРИИ ОБЪЕКТА**

РЕКОНСТРУКЦИЯ УЧАСТКОВ АВТОМОБИЛЬНОЙ ДОРОГИ 1Р 402  
ТЮМЕНЬ - ЯЛУТОВСКОЕ - ИШИМ - ОМСК.  
РЕКОНСТРУКЦИЯ АВТОМОБИЛЬНОЙ ДОРОГИ  
Р - 402 ТЮМЕНЬ - ЯЛУТОВСКОЕ - ИШИМ - ОМСК,  
УЧАСТОК КМ 10+630 - КМ 17+200, ТЮМЕНСКАЯ ОБЛАСТЬ  
(г. ТЮМЕНЬ - п. БОРОВСКИЙ)

**Схема планировочной организации  
земельного участка**

**ДПТ-5**

**Том 5**



Общество с ограниченной ответственностью

**«ПРОЕКТПЛЮС»**

Свидетельство №СРО-П-010-30062009 от 07.06.2017г.

Заказчик - ФКУ «Федеральное управление автомобильных дорог «Урал»  
Федерального дорожного агентства»  
(ФКУ «Уралуправтодор»)

## **ДОКУМЕНТАЦИЯ ПО ПЛАНИРОВКЕ ТЕРРИТОРИИ ОБЪЕКТА**

**РЕКОНСТРУКЦИЯ УЧАСТКОВ АВТОМОБИЛЬНОЙ ДОРОГИ 1Р 402**

**ТЮМЕНЬ - ЯЛУТОРОВСК - ИШИМ – ОМСК**

**РЕКОНСТРУКЦИЯ АВТОМОБИЛЬНОЙ ДОРОГИ Р-402**

**ТЮМЕНЬ - ЯЛУТОРОВСК - ИШИМ - ОМСК,**

**УЧАСТОК КМ 10+630 - КМ 17+200, ТЮМЕНСКАЯ ОБЛАСТЬ**

**(Г. ТЮМЕНЬ - П. БОРОВСКИЙ)**


**Схема планировочной организации**

**земельного участка**

**ДПТ -5**

**Том 5**

Изм	№докум	Подпись	Дата

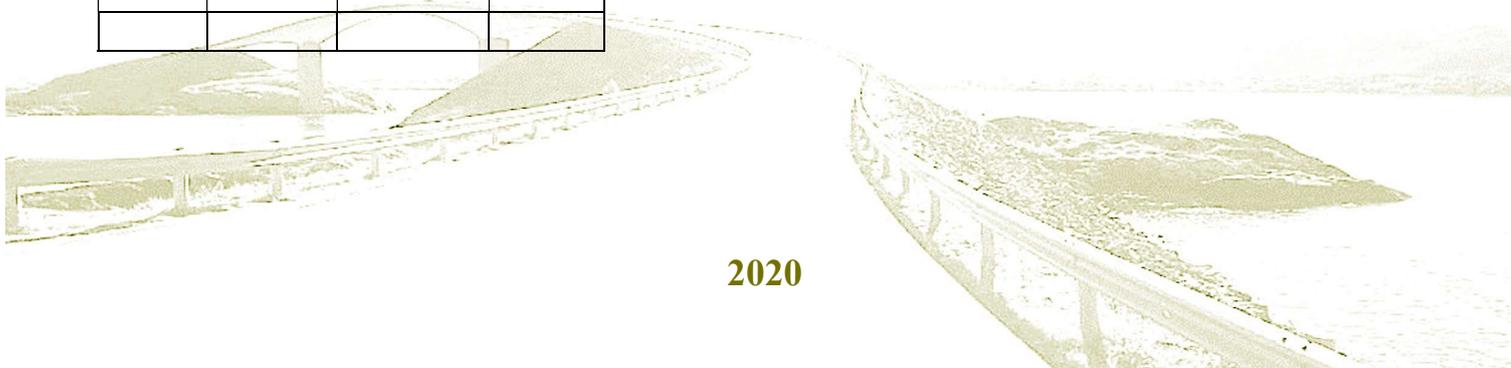

**2020**



Общество с ограниченной ответственностью

**«ПРОЕКТПЛЮС»**

Свидетельство №СРО-П-010-30062009 от 07.06.2017г.

Заказчик - ФКУ «Федеральное управление автомобильных дорог «Урал»  
Федерального дорожного агентства»  
(ФКУ «Уралуправтодор»)

## ДОКУМЕНТАЦИЯ ПО ПЛАНИРОВКЕ ТЕРРИТОРИИ ОБЪЕКТА

РЕКОНСТРУКЦИЯ УЧАСТКОВ АВТОМОБИЛЬНОЙ ДОРОГИ 1Р 402  
ТЮМЕНЬ - ЯЛУТОВСКОЕ - ИШИМ – ОМСК  
РЕКОНСТРУКЦИЯ АВТОМОБИЛЬНОЙ ДОРОГИ Р-402  
ТЮМЕНЬ - ЯЛУТОВСКОЕ - ИШИМ - ОМСК,  
УЧАСТОК КМ 10+630 - КМ 17+200, ТЮМЕНСКАЯ ОБЛАСТЬ  
(Г. ТЮМЕНЬ - П. БОРОВСКИЙ)

Схема планировочной организации  
земельного участка

ДПТ -5

Том 5

Изм	№докум	Подпись	Дата

Генеральный директор

Главный инженер проекта



Королева Н.Н.

Зайцев Д.А.

Номер тома	Обозначение	Наименование	Примечание
1	ДПТ-1	<b>1. Проект планировки территории.</b>	
		Раздел 1 «Проект планировки территории. Графическая часть.»	
		Раздел 2 «Положение о размещении линейных объектов.»	
2	ДПТ-2	<b>Материалы по обоснованию проекта планировки территории.</b>	
		Раздел 3 «Материалы по обоснованию проекта планировки территории. Графическая часть.»	
		Раздел 4 «Материалы по обоснованию проекта планировки территории. Пояснительная записка.»	
		<b>2. Проект межевания территории.</b>	
3	ДПТ-3	Основная часть проекта межевания территории. Текстовая часть. Чертежи межевания территории.	
4	ДПТ-4	Материалы по обоснованию проекта межевания территории.	
5	ДПТ-5	<b>3. Схема планировочной организации земельного участка.</b>	
6	ДПТ-6	<b>4. Схема резервирования земель.</b>	

Изм.	Кол.уч.	Лист	№ док.	Подпись	Дата	<p align="center"><b>СХЕМА ПЛАНИРОВОЧНОЙ ОРГАНИЗАЦИИ ЗЕМЕЛЬНОГО УЧАСТКА</b></p>			
Изм. № подл.	Изм. инв. №	Подпись и дата				<p align="center">Состав проектной документации</p>	Стадия	Лист	Листов
							ПП	1	1
							ООО "ПроектПлюс"		

Разраб.	Сергиенко	<i>Сед</i>	
Пров.	Аносова	<i>Аносова</i>	
Нач. отд.			
Н. контр.			
ГИП			


Обозначение	Наименование	Примечание
	Состав проектной документации	2
	Содержание	3
<b>ДПТ- 5</b>	Схема планировочной организации земельного участка	4

Изм.	Кол.уч.	Лист	№ док.	Подпись	Дата	<b>СХЕМА ПЛАНИРОВОЧНОЙ ОРГАНИЗАЦИИ ЗЕМЕЛЬНОГО УЧАСТКА</b>			
Разраб.		Сергиенко		<i>Сед</i>		Содержание	Стадия	Лист	Листов
Пров.		Аносова		<i>Аносова</i>			ПП	1	1
Нач. отд.							ООО "Проектплюс"		
Н. контр.									
ГИП									

Взам. инв. №

Подпись и дата

Инд. № подл.

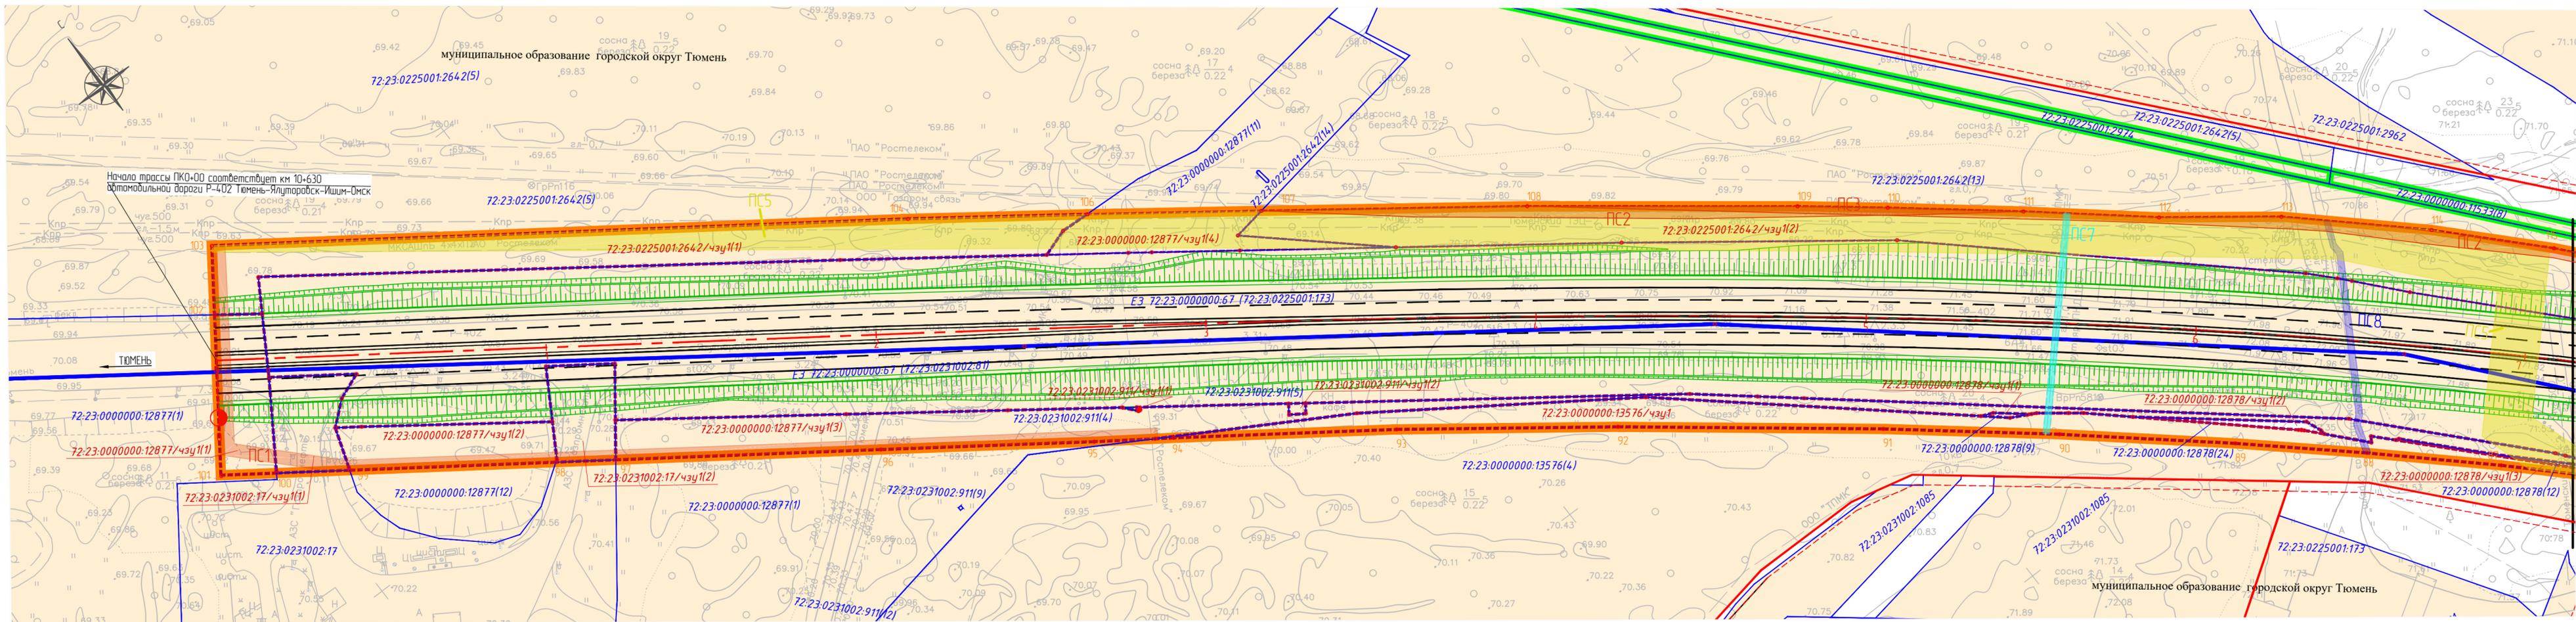

Листья собрания с листом 2

Согласовано

Взам.инв. №

Подпись и дата

Инв.№ подл.

### Условные обозначения

- 72-23-0231002-17 - границы земельных участков по сведениям ЕГРН, кадастровый номер земельного участка
- границы кадастрового квартала
- земли неразграниченной государственной собственности, категория земель не установлена
- земли населенных пунктов
- земли промышленности, энергетики, транспорта, связи, радиовещания, телевидения, информатики, земли для обеспечения космической деятельности, земли обороны, безопасности и земли иного специального назначения
- ось дороги
- граница населенного пункта

- 62 - объекты капитального строительства (в том числе, существующие и планируемые конструктивные элементы), зоны планируемого размещения объекта капитального строительства
- 62 - граница зоны планируемого размещения объекта, характерная точка
- Красные линии, утвержденные в составе проекта планировки территории
  - красные линии
  - 5 - характерные точки красных линий
  - линии отступа от красных линий в целях определения мест допустимого размещения зданий, строений, сооружений

Границы и кадастровые номера (условные номера) образуемых земельных участков, дополнительно отводимых для размещения объекта капитального строительства (реализация проекта), а также формирование полосы отвода автомобильной дороги, не связанного с размещением объекта капитального строительства


- 72-23-0000000-391 - границы образуемых земельных участков (частей земельных участков), предназначенных для размещения автомобильной дороги, обозначение характерной точки
- 72-23-0000000-13576/чзуп1 - границы зон действия публичных сервитутов, предназначенных для размещения автомобильной дороги, обозначение характерной точки
- границы земельных участков, планируемые к изъятию
- границы земельных участков, подлежащих снятию с кадастрового учета

- ПС1 - границы зон действия публичных сервитутов устанавливаемые для размещения линий и сооружений связи, номер публичного сервитута
- ПС1 - границы зон действия публичных сервитутов устанавливаемые для размещения газопроводов, номер публичного сервитута
- ПС1 - границы зон действия публичных сервитутов устанавливаемые для размещения канализации, номер публичного сервитута
- ПС1 - границы зон действия публичных сервитутов устанавливаемые для размещения объектов электросетевого хозяйства, номер публичного сервитута
- ПС1 - границы зон действия публичных сервитутов устанавливаемые для размещения водовода, номер публичного сервитута

Схема расположения листов

Лист 1	Лист 2	Лист 3	Лист 4	Лист 5	Лист 6	Лист 7
--------	--------	--------	--------	--------	--------	--------

ДПТ-5						Статус	Лист	Листов
Изм.	Кол.уч.	Лист	№'ок	Подпись	Дата	Реконструкция участков автомобильной дороги Р402 Тюмень – Ялutorobck – Ишим – Омск Реконструкция автомобильной дороги Р402 Тюмень – Ялutorobck – Ишим – Омск участок км 10+630 – км 17+200, Тюменская область (г. Тюмень – п. Боробский)		
Разработал	Сервиенко			<i>Сервиенко</i>	05.20	Схема планировочной организации земельных участков, предназначенных для размещения объекта капитального строительства	1	7
Проверил	Аносова			<i>Аносова</i>	05.20			
Н.Контр.	Мегнис			<i>Мегнис</i>	05.20	Масштаб 1:2000	ООО "Проектплюс"	

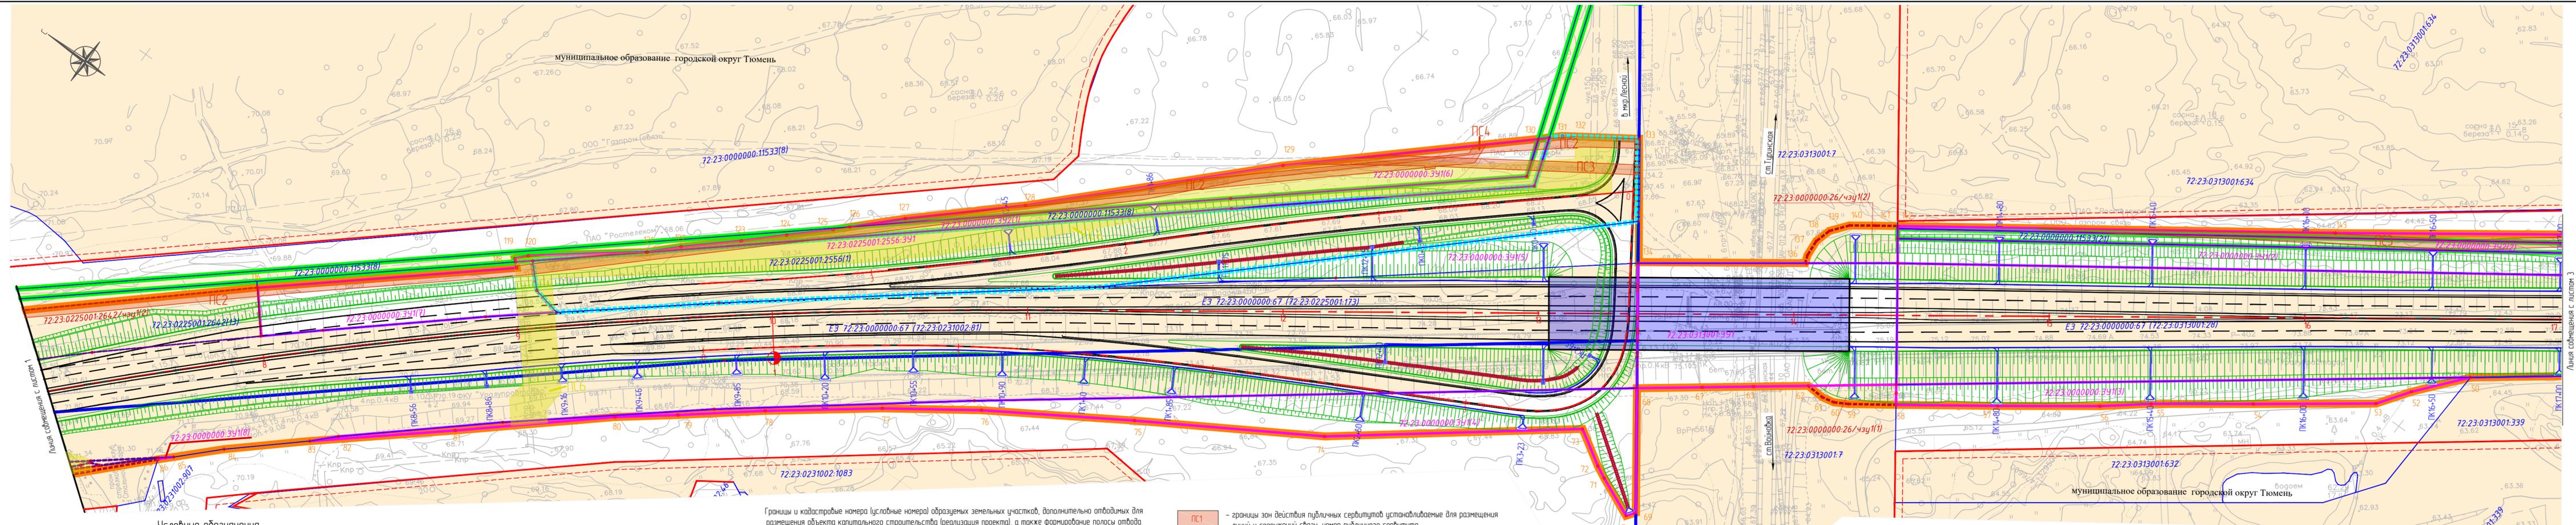

Согласовано

Взглянув

Подпись и дата

Имя и фамилия

Условные обозначения

- 72-23-0231002-17 - границы земельных участков по сведениям ЕГРН, кадастровый номер земельного участка
- границы кадастрового квартала
- земли неразграниченной государственной собственности, категория земель не установлена
- земли населенных пунктов
- земли промышленности, энергетики, транспорта, связи, радиовещания, телевидения, информатики, земли для обеспечения космической деятельности, земли обороны, безопасности и земли иного специального назначения
- ось дороги
- граница населенного пункта

- Объекты капитального строительства (в том числе, существующие и планируемые конструктивные элементы), зоны планируемого размещения объекта капитального строительства
- граница зоны планируемого размещения объекта, характерная точка
- Красные линии, утвержденные в составе проекта планировки территории
  - красные линии
  - характерные точки красных линий
- линии отступа от красных линий в целях определения мест допустимого размещения зданий, строений, сооружений

Границы и кадастровые номера (условные номера) образуемых земельных участков, дополнительно отводимых для размещения объекта капитального строительства (реализация проекта), а также формирование полосы отвода автомобильной дороги, не связанного с размещением объекта капитального строительства


- 72-23-0000000-391
  - границы образуемых земельных участков (частей земельных участков), предназначенных для размещения автомобильной дороги, обозначение характерной точки
- 72-23-0000000-13576/чзп1
  - границы зон действия публичных сервитутов, предназначенных для размещения автомобильной дороги, обозначение характерной точки
- границы земельных участков, планируемые к изъятию
- границы земельных участков, подлежащих снятию с кадастрового учета

- ПС1 - границы зон действия публичных сервитутов устанавливаемые для размещения линий и сооружений связи, номер публичного сервитута
- ПС1 - границы зон действия публичных сервитутов устанавливаемые для размещения газопроводов, номер публичного сервитута
- ПС1 - границы зон действия публичных сервитутов устанавливаемые для размещения канализации, номер публичного сервитута
- ПС1 - границы зон действия публичных сервитутов устанавливаемые для размещения объектов электросетевого хозяйства, номер публичного сервитута
- ПС1 - границы зон действия публичных сервитутов устанавливаемые для размещения водовода, номер публичного сервитута

Схема расположения листов

Лист 1	Лист 2	Лист 3	Лист 4	Лист 5	Лист 6	Лист 7
--------	--------	--------	--------	--------	--------	--------


ДПТ-5						Стация	Лист	Листов
Реконструкция участков автомобильной дороги 1Р 402 Тюмень – Ялutorовск – Ишим – Омск Реконструкция автомобильной дороги Р402 Тюмень – Ялutorовск – Ишим – Омск, участок км 10+630 – км 17+200, Тюменская область (в. Тюмень – п. Боровский)						ПП	2	7
Изм.	Колуч.	Лист	№ док.	Подпись	Дата	ООО "Проектплюс"		
Разработал	Сергеенко				05.20	Масштаб 1:2000		
Проверил	Аносова				05.20	Формат А4 х 5		
И.Контр.	Меднис				05.20	Копировал		

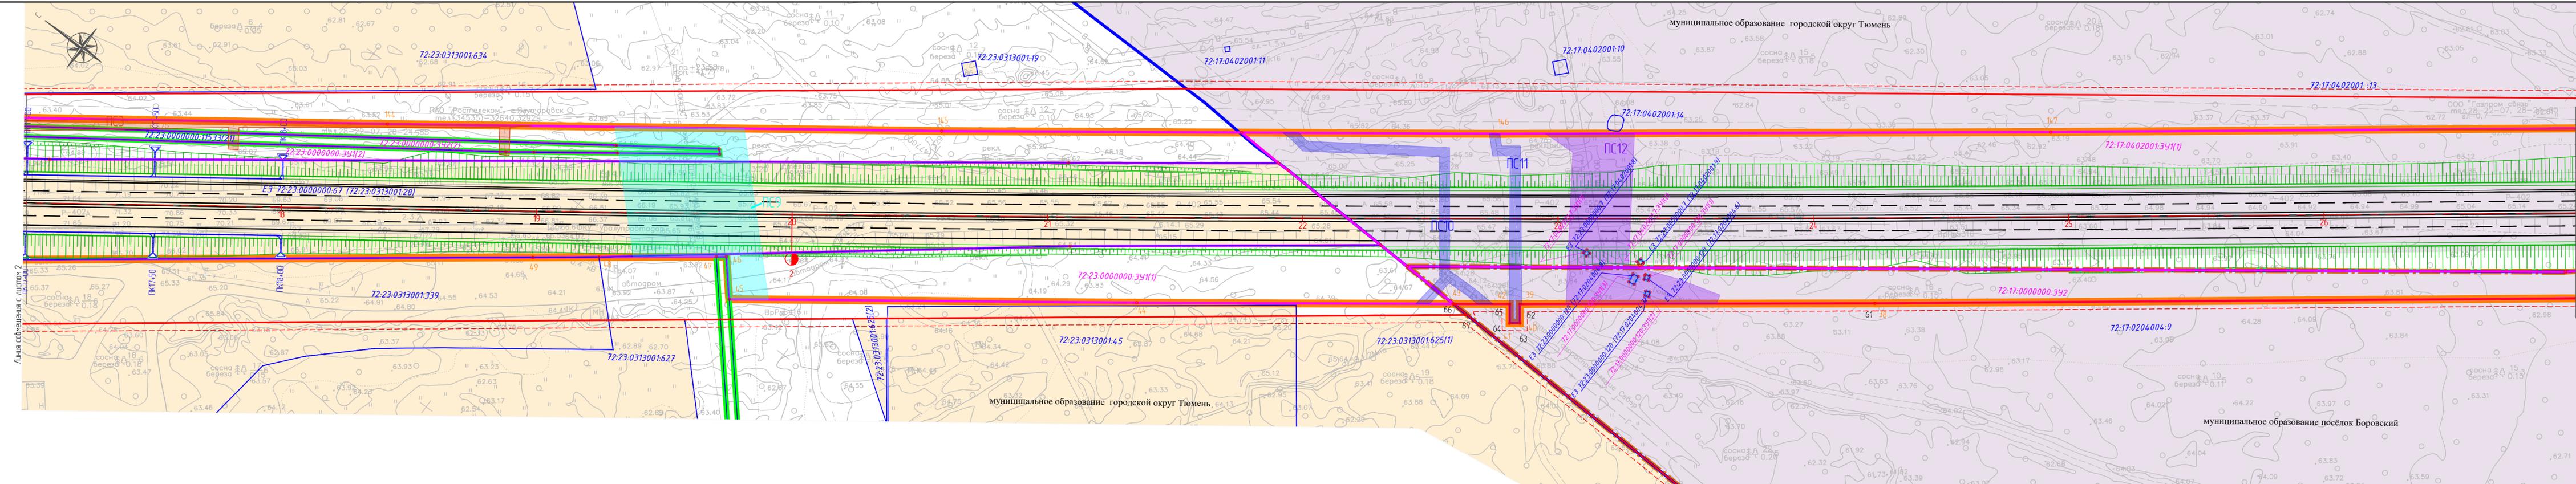


- Условные обозначения**
- 72-23-0231002-1 - границы земельных участков по сведениям ЕГРН, кадастровый номер земельного участка
  - границы кадастрового квартала
  - земли неразграниченной государственной собственности, категория земель не установлена
  - земли населенных пунктов
  - земли промышленности, энергетики, транспорта, связи, радиовещания, телевидения, информатики, земли для обеспечения космической деятельности, земли обороны, безопасности и земли иного специального назначения
  - ось дороги
  - граница населенного пункта
- Объекты капитального строительства (в том числе, существующие и планируемые конструктивные элементы), зоны планируемого размещения объекта капитального строительства
- 62 - граница зоны планируемого размещения объекта, характерная точка
- Красные линии, утвержденные в составе проекта планировки территории
- красные линии
  - 5 - характерные точки красных линий
  - линии отступа от красных линий в целях определения мест допустимого размещения зданий, строений, сооружений

- Границы и кадастровые номера (условные номера) образуемых земельных участков, дополнительно отводимых для размещения объекта капитального строительства (реализация проекта), а также формирование полосы отвода автомобильной дороги, не связанного с размещением объекта капитального строительства
- 72-23-0000000-341(1)
    - н31 - границы образуемых земельных участков (частей земельных участков), предназначенных для размещения автомобильной дороги, обозначение характерной точки
  - 72-23-0000000-13576/чз1
    - н31 - границы зон действия публичных сервитутов, предназначенных для размещения автомобильной дороги, обозначение характерной точки
  - границы земельных участков, планируемые к изъятию
  - границы земельных участков, подлежащих снятию с кадастрового учета

- ПС1 - границы зон действия публичных сервитутов устанавливаемые для размещения линий и сооружений связи, номер публичного сервитута
- ПС1 - границы зон действия публичных сервитутов устанавливаемые для размещения газопроводов, номер публичного сервитута
- ПС1 - границы зон действия публичных сервитутов устанавливаемые для размещения канализации, номер публичного сервитута
- ПС1 - границы зон действия публичных сервитутов устанавливаемые для размещения объектов электросетевого хозяйства, номер публичного сервитута
- ПС1 - границы зон действия публичных сервитутов устанавливаемые для размещения водовода, номер публичного сервитута

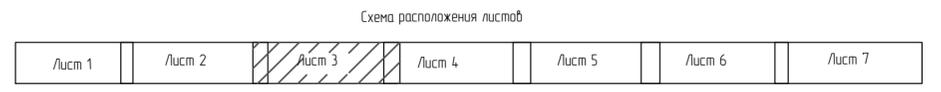

ДПТ-5					
Реконструкция участков автомобильной дороги 1Р 402 Тюмень – Ялуторовск – Ишим – Омск Реконструкция автомобильной дороги Р402 Тюмень – Ялуторовск – Ишим – Омск, участок км 10+630 – км 17+200, Тюменская область (в Тюмень – п. Боровский)					
Изм.	Кол.уч.	Лист	№ док.	Подпись	Дата
Разработал	Сервиенко			<i>Сервиенко</i>	05.20
Проверил	Аносова			<i>Аносова</i>	05.20
Н.Контр	Меднис			<i>Меднис</i>	05.20
Масштаб 1:2000			ООО "Проектплюс"		
Стадия			Лист	Листов	
ПП			3	7	

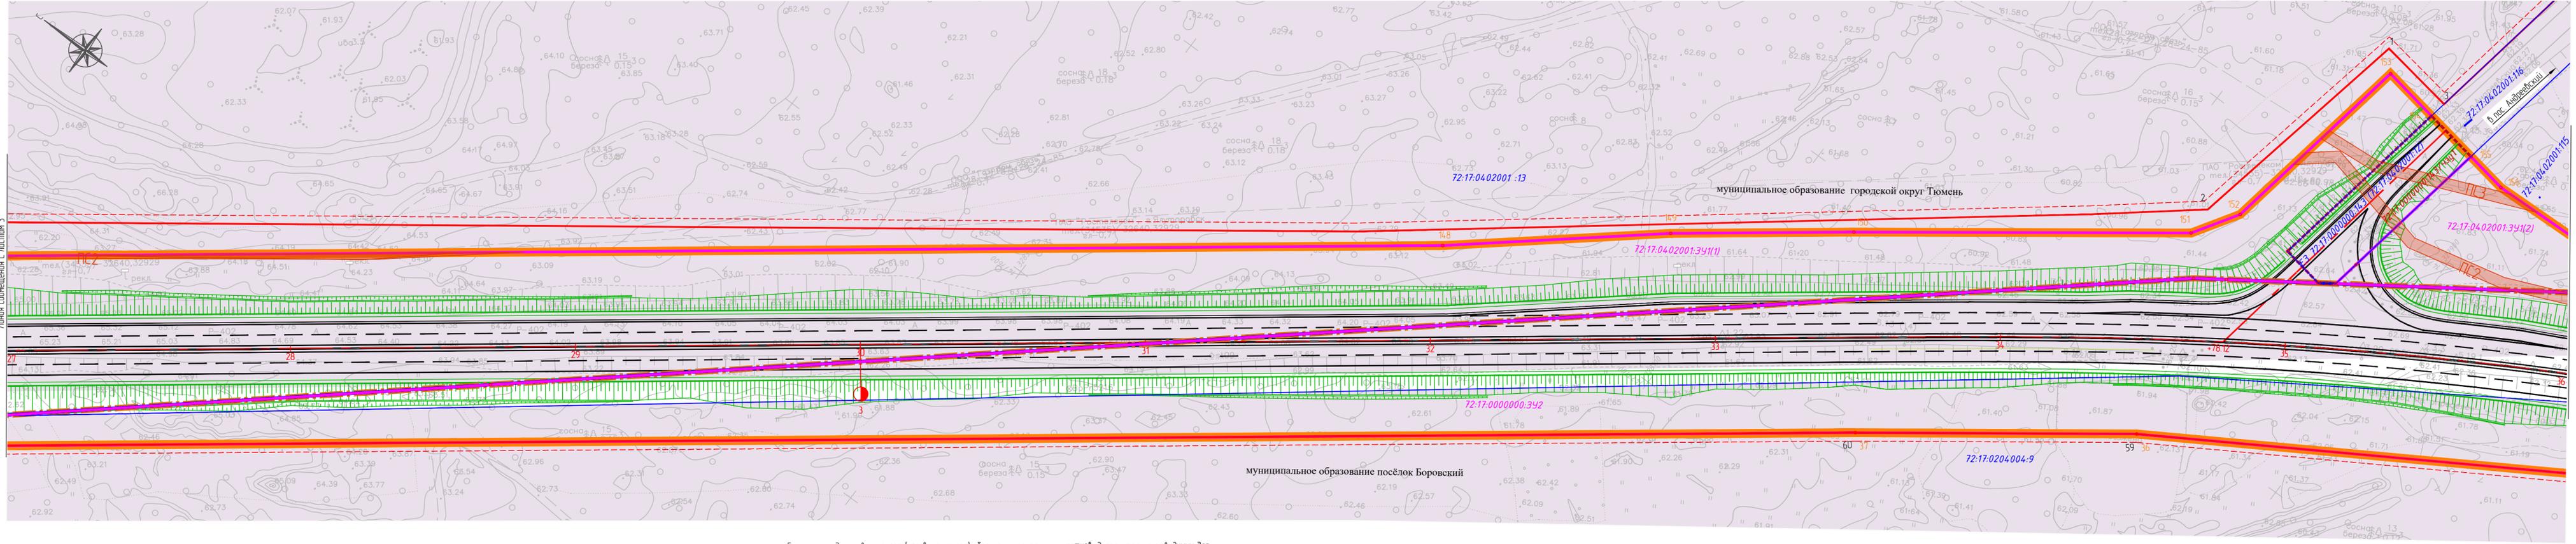

Линия совмещения с листом 3

Линия совмещения с листом 5

Условные обозначения

- 72:23:0231002:17 - границы земельных участков по сведениям ЕГРН, кадастровый номер земельного участка
  - границы кадастрового квартала
  - земли неразграниченной государственной собственности, категория земель не установлена
  - земли населенных пунктов
  - земли промышленности, энергетики, транспорта, связи, радиовещания, телевидения, информатики, земли для обеспечения космической деятельности, земли обороны, безопасности и земли иного специального назначения
  - ось дороги
  - граница населенного пункта
- Объекты капитального строительства (в том числе, существующие и планируемые конструктивные элементы), зоны планируемого размещения объекта капитального строительства
- 62 - граница зоны планируемого размещения объекта, характерная точка
- Красные линии, утвержденные в составе проекта планировки территории
- красные линии
  - 5 - характерные точки красных линий
  - линии отступа от красных линий в целях определения мест допустимого размещения зданий, строений, сооружений

Границы и кадастровые номера (условные номера) образуемых земельных участков, дополнительно отводимых для размещения объекта капитального строительства (реализация проекта), а также формирование полосы отвода автомобильной дороги, не связанного с размещением объекта капитального строительства


- 72:23:0000000:391 - границы образуемых земельных участков (частей земельных участков), предназначенных для размещения автомобильной дороги, обозначение характерной точки
- 72:23:0000000:13576/чз1 - границы зон действия публичных сервитютов, предназначенных для размещения автомобильной дороги, обозначение характерной точки
- границы земельных участков, планируемые к изъятию
- границы земельных участков, подлежащих снятию с кадастрового учета

- ПС1 - границы зон действия публичных сервитютов устанавливаемые для размещения линий и сооружений связи, номер публичного сервитюта
- ПС1 - границы зон действия публичных сервитютов устанавливаемые для размещения газопроводов, номер публичного сервитюта
- ПС1 - границы зон действия публичных сервитютов устанавливаемые для размещения канализации, номер публичного сервитюта
- ПС1 - границы зон действия публичных сервитютов устанавливаемые для размещения объектов электросетевого хозяйства, номер публичного сервитюта
- ПС1 - границы зон действия публичных сервитютов устанавливаемые для размещения водовода, номер публичного сервитюта

Схема расположения листов

Лист 1	Лист 2	Лист 3	Лист 4	Лист 5	Лист 6	Лист 7
--------	--------	--------	--------	--------	--------	--------

ДПТ-5					
Реконструкция участков автомобильной дороги 1Р 402 Тюмень – Ялutorовск – Ишим – Омск Реконструкция автомобильной дороги Р402 Тюмень – Ялutorовск – Ишим – Омск, участок км 10+630 – км 17+200, Тюменская область (в Тюмень – п. Боровский)					
Изм.	Кол.уч.	Лист	№г.ок.	Подпись	Дата
Разработал	Сергеевко			<i>Сергеевко</i>	05.20
Проверил	Аносова			<i>Аносова</i>	05.20
И.Контр.	Меднис			<i>Меднис</i>	05.20
Масштаб 1:2000				Стация	Лист
				ПП	4
				Листов	7
ООО "Проектплюс"					

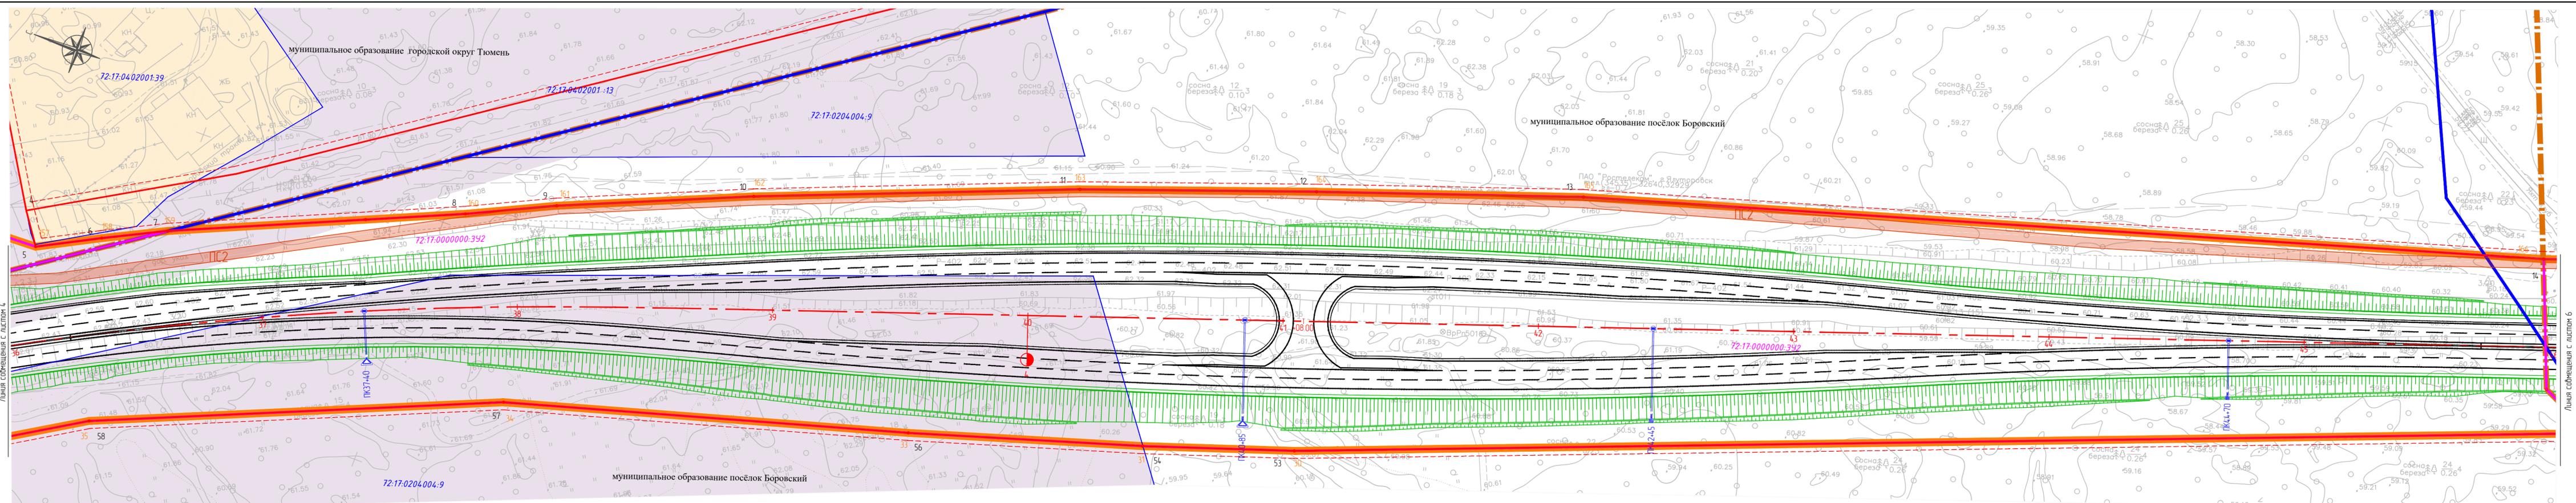

Листа совмещения с листом 4

Листа совмещения с листом 6

Условные обозначения

- 72:23:023100217** - границы земельных участков по сведениям ЕГРН, кадастровый номер земельного участка
  - границы кадастрового квартала
  - земли неразграниченной государственной собственности, категория земель не установлена
  - земли населенных пунктов
  - земли промышленности, энергетики, транспорта, связи, радиовещания, телевидения, информатики, земли для обеспечения космической деятельности, земли обороны, безопасности и земли иного специального назначения
  - ось дороги
  - граница населенного пункта
- Объекты капитального строительства (в том числе, существующие и планируемые конструктивные элементы), зоны планируемого размещения объекта капитального строительства
  - граница зоны планируемого размещения объекта, характерная точка
  - Красные линии, утвержденные в составе проекта планировки территории
    - красные линии
    - характерные точки красных линий
  - линии отступа от красных линий в целях определения мест допустимого размещения зданий, строений, сооружений

Границы и кадастровые номера (условные номера) образуемых земельных участков, дополнительно отводимых для размещения объекта капитального строительства (реализация проекта), а также формирование полосы отвода автомобильной дороги, не связанного с размещением объекта капитального строительства


- 72:23:0000000.391**
  - границы образуемых земельных участков (частей земельных участков), предназначенных для размещения автомобильной дороги, обозначение характерной точки
- 72:23:0000000.13576/чзп1**
  - границы зон действия публичных сервитутов, предназначенных для размещения автомобильной дороги, обозначение характерной точки
  - границы земельных участков, планируемые к изъятию
  - границы земельных участков, подлежащих снятию с кадастрового учета

- ПС1** - границы зон действия публичных сервитутов устанавливаемые для размещения линий и сооружений связи, номер публичного сервитута
- ПС1** - границы зон действия публичных сервитутов устанавливаемые для размещения газопроводов, номер публичного сервитута
- ПС1** - границы зон действия публичных сервитутов устанавливаемые для размещения канализации, номер публичного сервитута
- ПС1** - границы зон действия публичных сервитутов устанавливаемые для размещения объектов электросетевого хозяйства, номер публичного сервитута
- ПС1** - границы зон действия публичных сервитутов устанавливаемые для размещения водовода, номер публичного сервитута

Схема расположения листов

Лист 1	Лист 2	Лист 3	Лист 4	Лист 5	Лист 6	Лист 7
--------	--------	--------	--------	--------	--------	--------

ДПТ-5						
Реконструкция участка автомобильной дороги 1Р-402 Тюмень – Ялutorовск – Ишим – Омск Реконструкция автомобильной дороги Р402 Тюмень – Ялutorовск – Ишим – Омск, участок км 10+630 – км 17+200, Тюменская область (в Тюмень – п. Боровский)						
Изм.	Кол.чл.	Лист	№ док.	Подпись	Дата	
Разработал	Сергеевко			<i>Сергеевко</i>	05.20	Схема планировочной организации земельных участков, предназначенных для размещения объекта капитального строительства
Проверил	Аносова			<i>Аносова</i>	05.20	
И.Контр.	Меднис			<i>Меднис</i>	05.20	Масштаб 1:2000

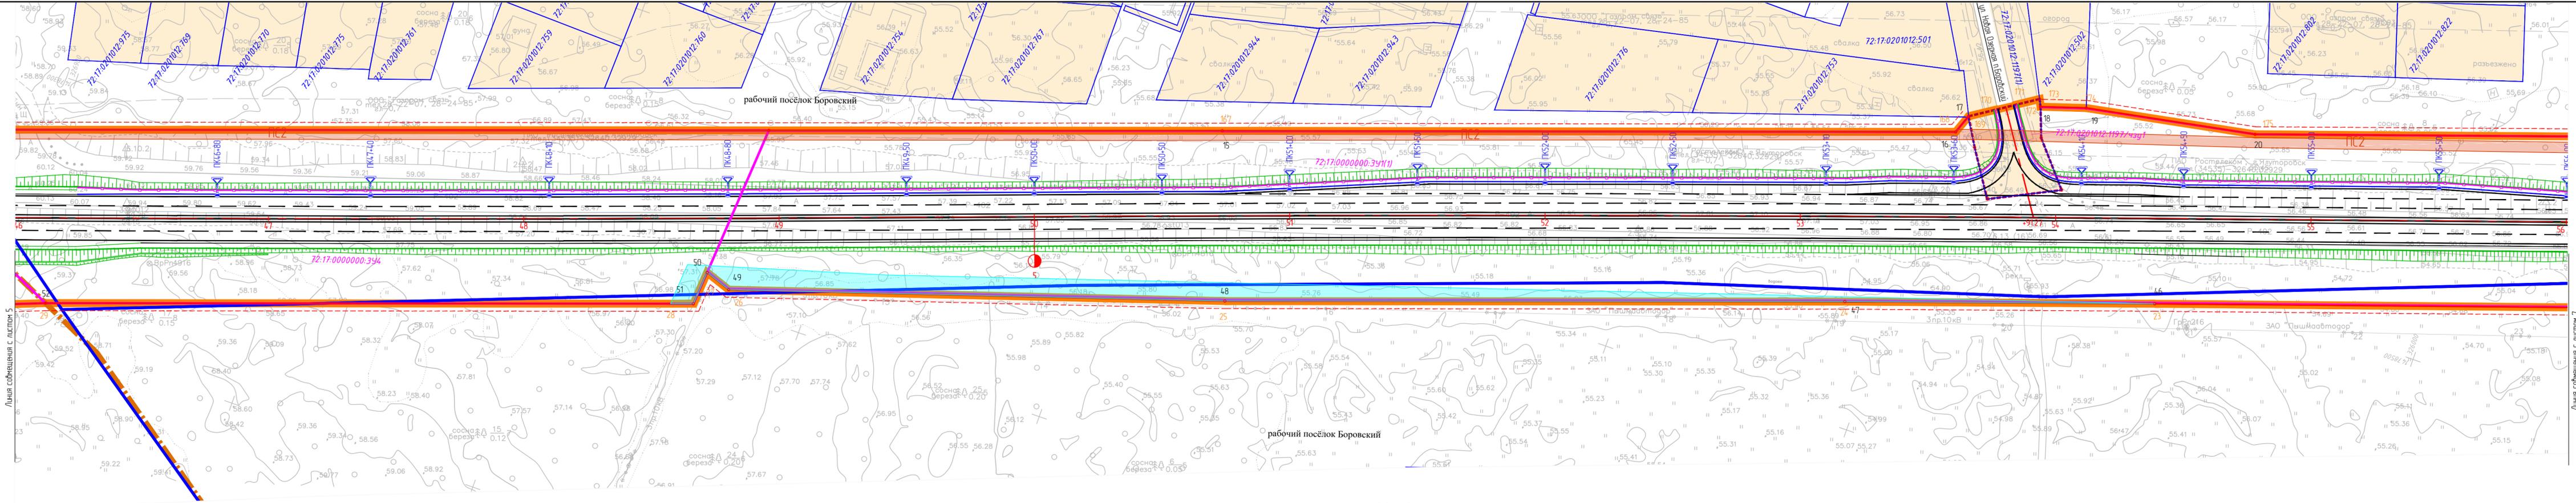

**Условные обозначения**

- 72.23.0231002.17 - границы земельных участков по сведениям ЕГРН, кадастровый номер земельного участка
- границы кадастрового квартала
- земли неразграниченной государственной собственности, категория земель не установлена
- земли населенных пунктов
- земли промышленности, энергетики, транспорта, связи, радиовещания, телевидения, информатики, земли для обеспечения космической деятельности, земли обороны, безопасности и земли иного специального назначения
- ось дороги
- граница населенного пункта

Объекты капитального строительства (в том числе, существующие и планируемые конструктивные элементы), зоны планируемого размещения объекта капитального строительства

- 02 - граница зоны планируемого размещения объекта, характерная точка
- Красные линии, утвержденные в составе проекта планировки территории
  - красные линии
  - 5 - характерные точки красных линий
  - линии отступа от красных линий в целях определения мест допустимого размещения зданий, строений, сооружений

Границы и кадастровые номера (условные номера) образуемых земельных участков, дополнительно отводимых для размещения объекта капитального строительства (реализация проекта), а также формирование полосы отвода автомобильной дороги, не связанного с размещением объекта капитального строительства

- 72.23.0000000.391 - границы образуемых земельных участков (частей земельных участков), предназначенных для размещения автомобильной дороги, обозначение характерной точки
- 72.23.0000000.13576/чз1 - границы зон действия публичных сервитутов, предназначенных для размещения объектов электросетевого хозяйства, обозначение характерной точки
- границы земельных участков, планируемые к изъятию
- границы земельных участков, подлежащих снятию с кадастрового учета


- ПС1 - границы зон действия публичных сервитутов устанавливаемые для размещения линий и сооружений связи, номер публичного сервитута
- ПС1 - границы зон действия публичных сервитутов устанавливаемые для размещения газопроводов, номер публичного сервитута
- ПС1 - границы зон действия публичных сервитутов устанавливаемые для размещения канализации, номер публичного сервитута
- ПС1 - границы зон действия публичных сервитутов устанавливаемые для размещения объектов электросетевого хозяйства, номер публичного сервитута
- ПС1 - границы зон действия публичных сервитутов устанавливаемые для размещения водовода, номер публичного сервитута

Схема расположения листов

Лист 1	Лист 2	Лист 3	Лист 4	Лист 5	Лист 6	Лист 7
--------	--------	--------	--------	--------	--------	--------

ДПТ-5					
Реконструкция участков автомобильной дороги 1Р 402 Тюмень – Ялutorовск – Ишим – Омск Реконструкция автомобильной дороги Р402 Тюмень – Ялutorовск – Ишим – Омск, участок км 10+630 – км 17+200, Тюменская область (в Тюмень – п. Боровский)					
Изм.	Кол.уч.	Лист	№ док.	Подпись	Дата
Разработал	Сергеенко	6		<i>Сергеенко</i>	05.20
Проверил	Аносова	7		<i>Аносова</i>	05.20
Н.Контр.	Меднис			<i>Меднис</i>	05.20
Масштаб 1:2000					ООО "Проектплюс"

Согласовано  
 Взам.инв. №  
 Подпись и дата  
 Инв.№ подл.

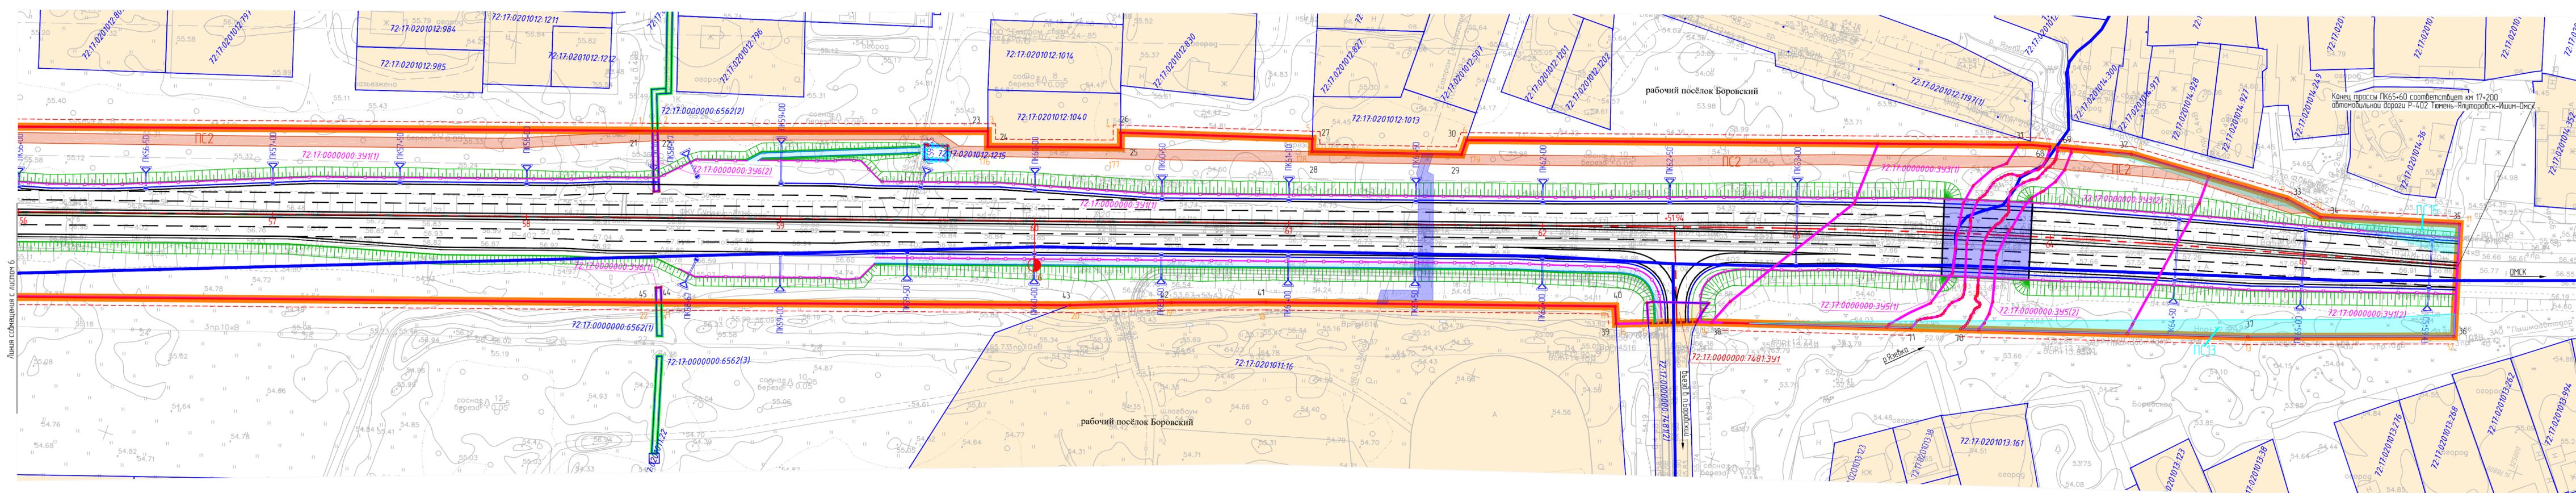

Листья собрания с листом 6

- Условные обозначения**
- 72:23:0231002:11 - границы земельных участков по сведениям ЕГРН, кадастровый номер земельного участка
  - границы кадастрового квартала
  - земли неразрешенной государственной собственности, категория земель не установлена
  - земли населенных пунктов
  - земли промышленности, энергетики, транспорта, связи, радиовещания, телевидения, информатики, земли для обеспечения космической деятельности, земли обороны, безопасности и земли иного специального назначения
  - ось дороги
  - граница населенного пункта

- Объекты капитального строительства (в том числе, существующие и планируемые конструктивные элементы), зоны планируемого размещения объекта капитального строительства
- 62 - граница зоны планируемого размещения объекта, характерная точка
- Красные линии, утвержденные в составе проекта планировки территории
- красные линии
  - 5 - характерные точки красных линий
  - линии отступа от красных линий в целях определения мест допустимого размещения зданий, строений, сооружений

- Границы и кадастровые номера (условные номера) образуемых земельных участков, дополнительно отводимых для размещения объекта капитального строительства (реализация проекта), а также формирование полосы отвода автомобильной дороги, не связанного с размещением объекта капитального строительства
- 72:23:0000000:391 - границы образуемых земельных участков (частей земельных участков), предназначенных для размещения автомобильной дороги, обозначение характерной точки
  - 72:23:0000000:13576/чз1 - границы зон действия публичных сервитутов, предназначенных для размещения автомобильной дороги, обозначение характерной точки
  - границы земельных участков, планируемые к изъятию
  - границы земельных участков, подлежащих снятию с кадастрового учета

- ПС1 - границы зон действия публичных сервитутов устанавливаемые для размещения линий и сооружений связи, номер публичного сервитута
- ПС1 - границы зон действия публичных сервитутов устанавливаемые для размещения газопроводов, номер публичного сервитута
- ПС1 - границы зон действия публичных сервитутов устанавливаемые для размещения канализации, номер публичного сервитута
- ПС1 - границы зон действия публичных сервитутов устанавливаемые для размещения объектов электросетевого хозяйства, номер публичного сервитута
- ПС1 - границы зон действия публичных сервитутов устанавливаемые для размещения водоводов, номер публичного сервитута

Схема расположения листов

Лист 1	Лист 2	Лист 3	Лист 4	Лист 5	Лист 6	Лист 7
--------	--------	--------	--------	--------	--------	--------

ДПТ- 5					
Реконструкция участка автомобильной дороги 1Р 402 Тюмень – Ялуторовск – Ишим – Омск Реконструкция автомобильной дороги Р402 Тюмень – Ялуторовск – Ишим – Омск, участок км 10+630 – км 17+200, Тюменская область (в. Тюмень – п. Боровский)					
Изм.	Кол.уч.	Лист	№ док.	Подпись	Дата
Разработал	Сергеев	Аносова	05.20	<i>Сергеев</i>	05.20
Проверил	Меднис			<i>Меднис</i>	
Н.Контр.					
Масштаб 1:2000				ООО "ПроектЛяс"	
Стация	Лист	Листов			
ПП	7	7			