


Схема расположения границ публичного сервитута
 ТП-50Б; КЛ-0,4кВ ТП-50Б ф. "Н.Озерная,90"

Утверждена
 Решением Департамента имущественных
 отношений Тюменской области
 от _____ № _____

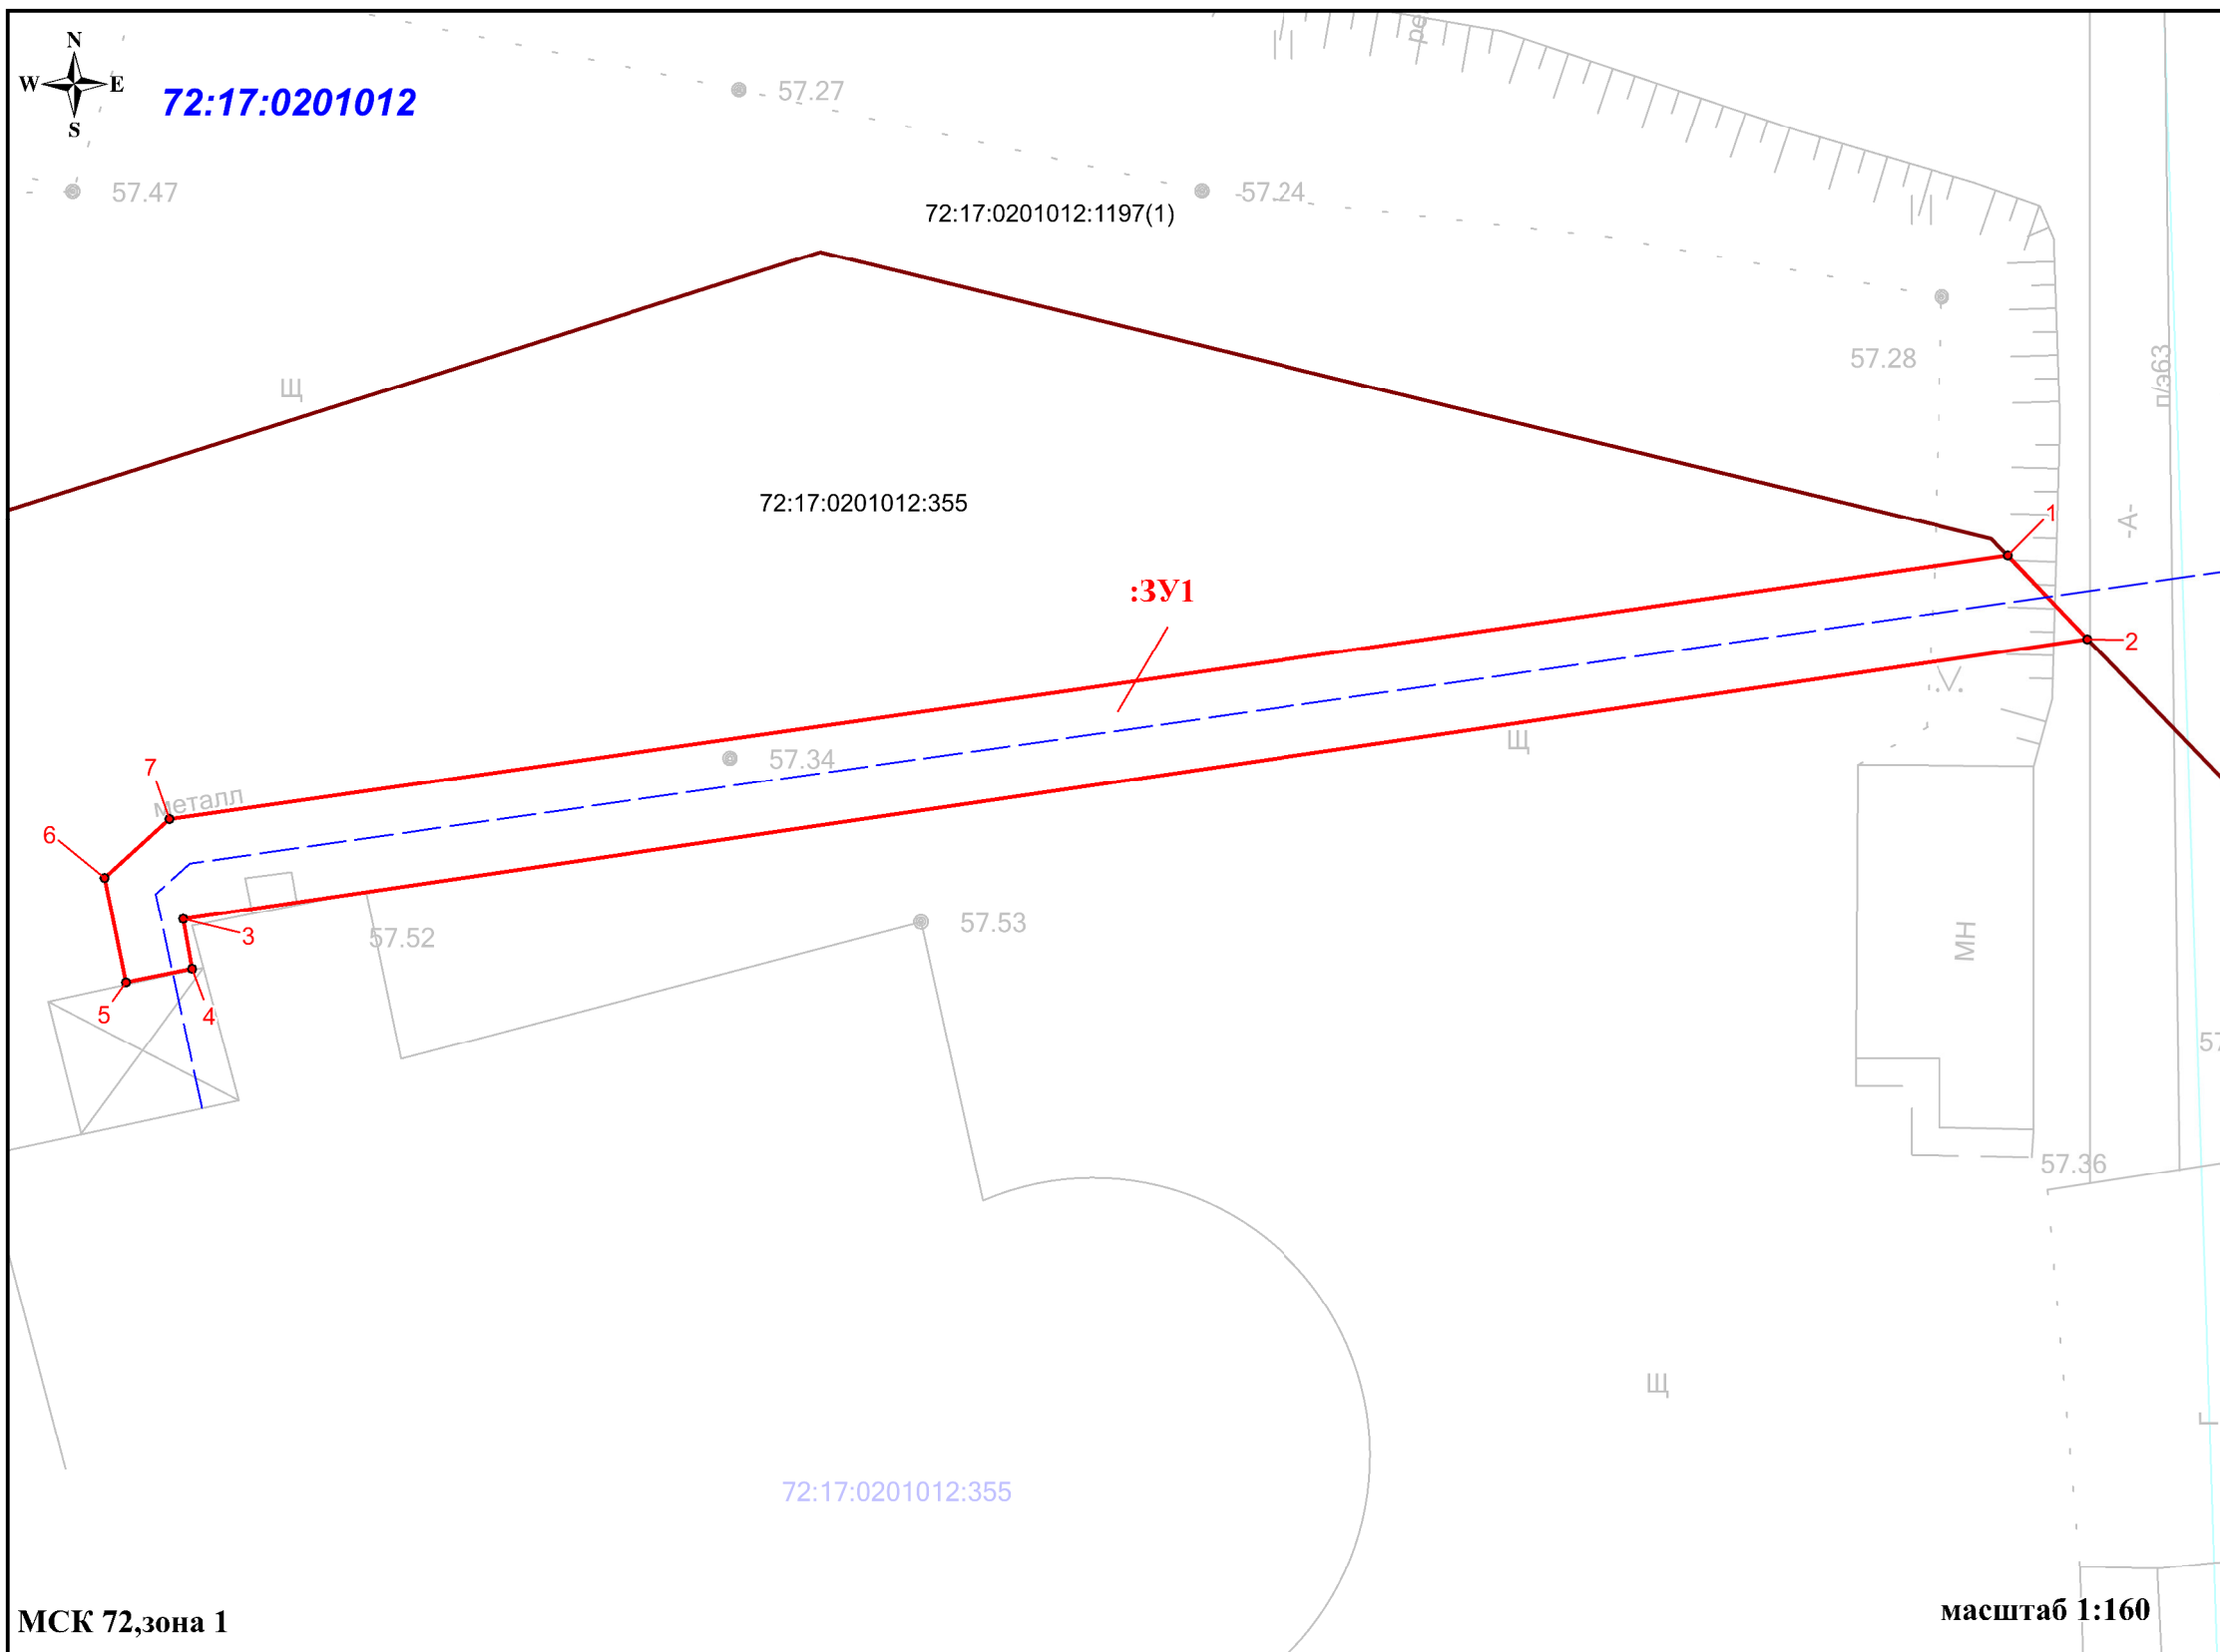

Номер точки	X	Y
:3У1		
1	326227.51	1478819.84
2	326225.73	1478821.55
3	326219.71	1478780.66
4	326218.64	1478780.85
5	326218.35	1478779.43
6	326220.59	1478778.97
7	326221.85	1478780.36
1	326227.51	1478819.84

Проектная площадь испрашиваемых земель - 89 кв.м.

Условные обозначения:

:3У1 - обозначение испрашиваемых земель, подлежащих обременению (публичный сервитут)

--- - проектное местоположение инженерного сооружения

72:17:0201012:355 - кадастровый номер земельного участка, согласно сведений ЕГРН

1 • - обозначение характерных точек земель, в отношении которых испрашивается публичный сервитут

— - проектные границы публичного сервитута

72:23:0214001 - кадастровый квартал

— - границы кадастрового квартала

— - граница земельного участка, в отношении которого испрашивается публичный сервитут