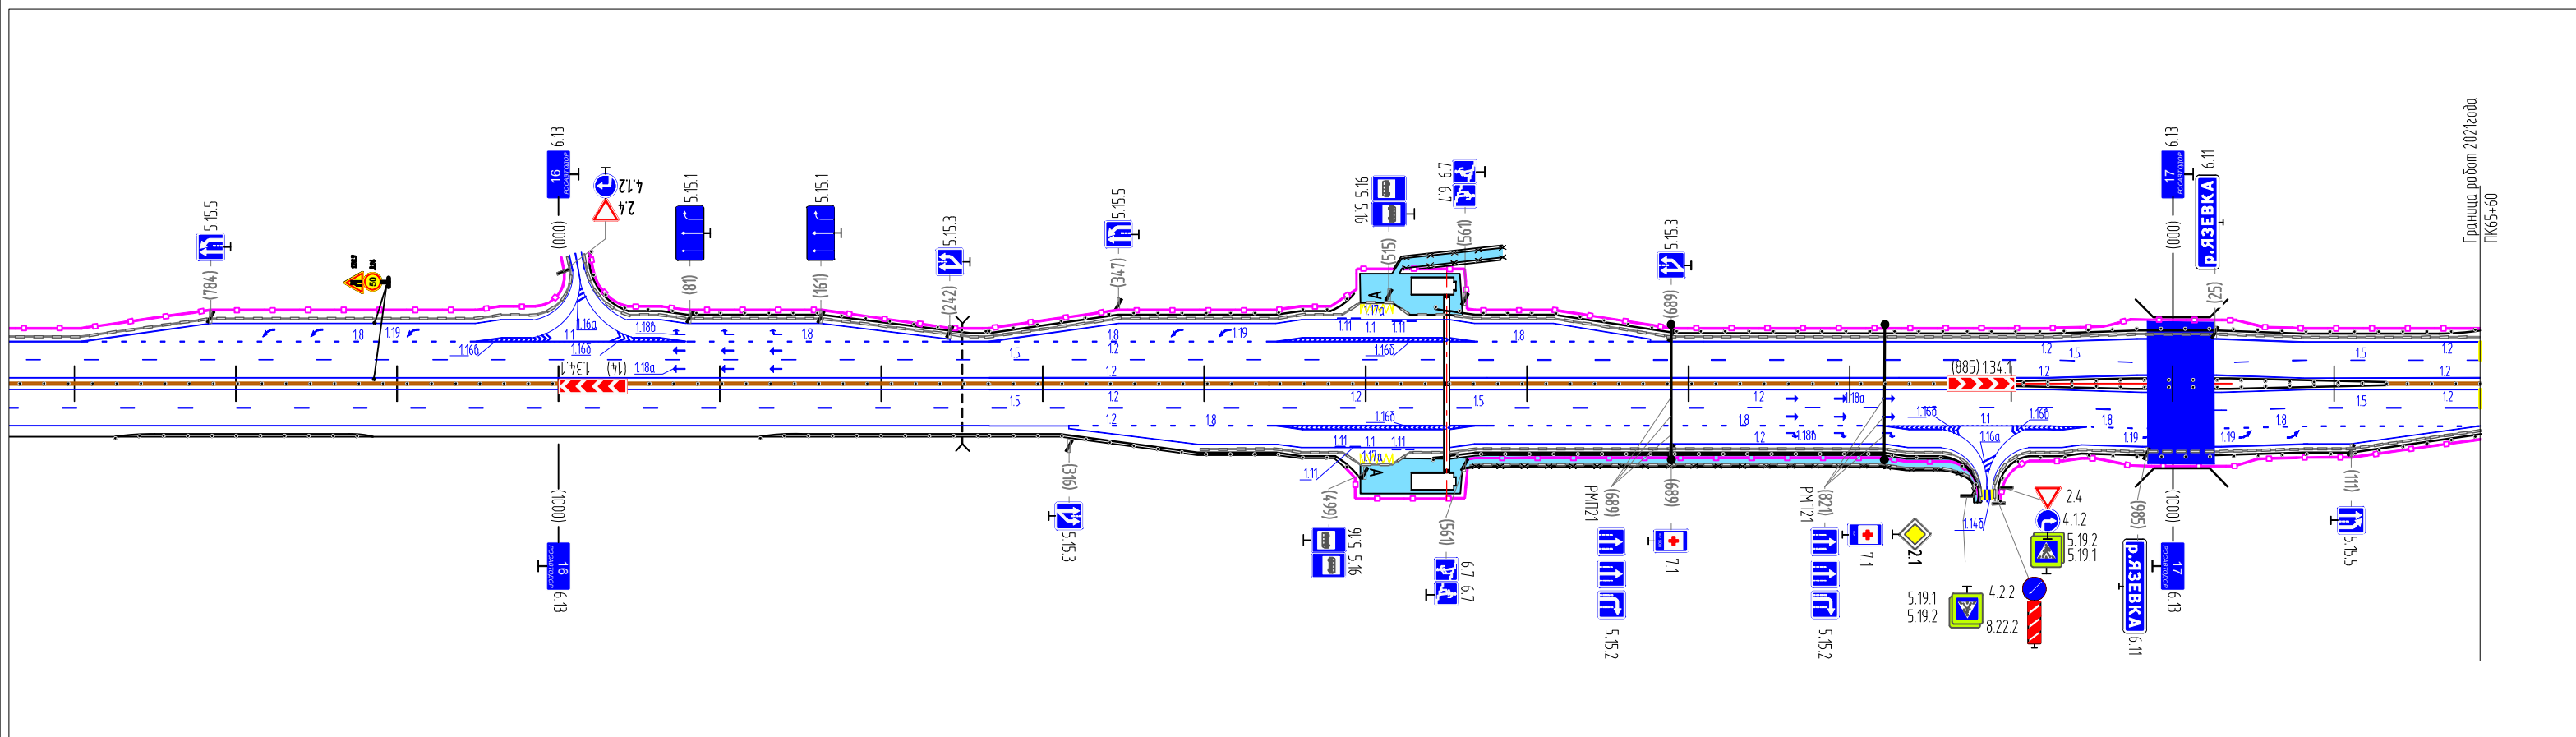



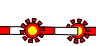





Схема организации дорожного движения на объекте: «Строительство и реконструкция участков автомобильной дороги Р-402 Тюмень – Ялуторовск – Ишим – Омск. Реконструкция автомобильной дороги Р-402 Тюмень – Ялуторовск – Ишим – Омск, участок км 10+630 – км 17+200, Тюменская область (г. Тюмень – п. Боровский)» с ПК06+00 по ПК65+60.
№ТЯИО-22-3(5)

 

Условные обозначения:

-  – Временные дорожные знаки;
-  – светосигнальная панель "Шериф-балка", крепится на высоте 3 м от поверхности покрытия;
-  – ограждение из ж/б блоков парапетного типа (с сигнальными фонарями);
-  – кромка а/д;
-  – барьерное ограждение;
-  – временная разметка.

Правила применения технических средств организации дорожного движения

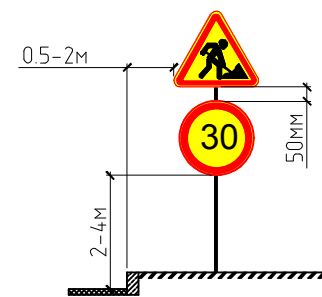

Разметка на ж.б. блоках парапетного типа (ГОСТ Р 51256-2011)

2.1.1 (Слева по ходу движения)



2.1.3 (Справа по ходу движения)



ПРИМЕЧАНИЯ:

1. Контролировать правильность установки временных дорожных знаков в течении всего срока действия схемы (Знаки не должны быть развернуты и не должны лежать на земле);
2. На участке автомобильной дороги с 4-мя полосами движения принимаются дорожные знаки 4 типоразмера согласно ГОСТ 32945-2014, с 2-мя полосами движения принимается 3 типоразмер согласно ГОСТ 32945-2014 тип световозвращающей пленки – Б по ГОСТ Р 52289-2019 и установлены в соответствии с требованиями ГОСТ Р 52289-2019.
3. Схема организации дорожного движения разработана в соответствии с требованиями ГОСТ Р 58350-2019;
4. Временную горизонтальную дорожную разметку выполнить согласно ГОСТ Р 51256-2011 "Разметка дорожная" (с добавлением стеклошариков).
5. На блоки парапетного типа нанести разметку 2.1.1, 2.1.3 согласно ГОСТ Р 51256-2011 "Разметка дорожная".
6. Уведомление о начале выполнения работ и копия согласованной схемы организации дорожного движения направляется в подразделение ГИБДД не менее чем за 1 сутки при краткосрочных работах и не менее чем за 7 дней при долгосрочных.