


**Схема расположения границ публичного сервитута**  
 ТП-10/0,4кВ № 104Б; ЛЭП-10кВ от опоры ВЛ-10кВ ПС-«Боровое-I» ф. «Боровое-I» до ТП-104Б;  
 ЛЭП-0,4кВ ТП-104Б ф. «Нежилое здание по ремонту электрооборудования по ул. Герцена, 105а

Утверждена  
 Решением Департамента имущественных  
 отношений Тюменской области  
 от \_\_\_\_\_ № \_\_\_\_\_

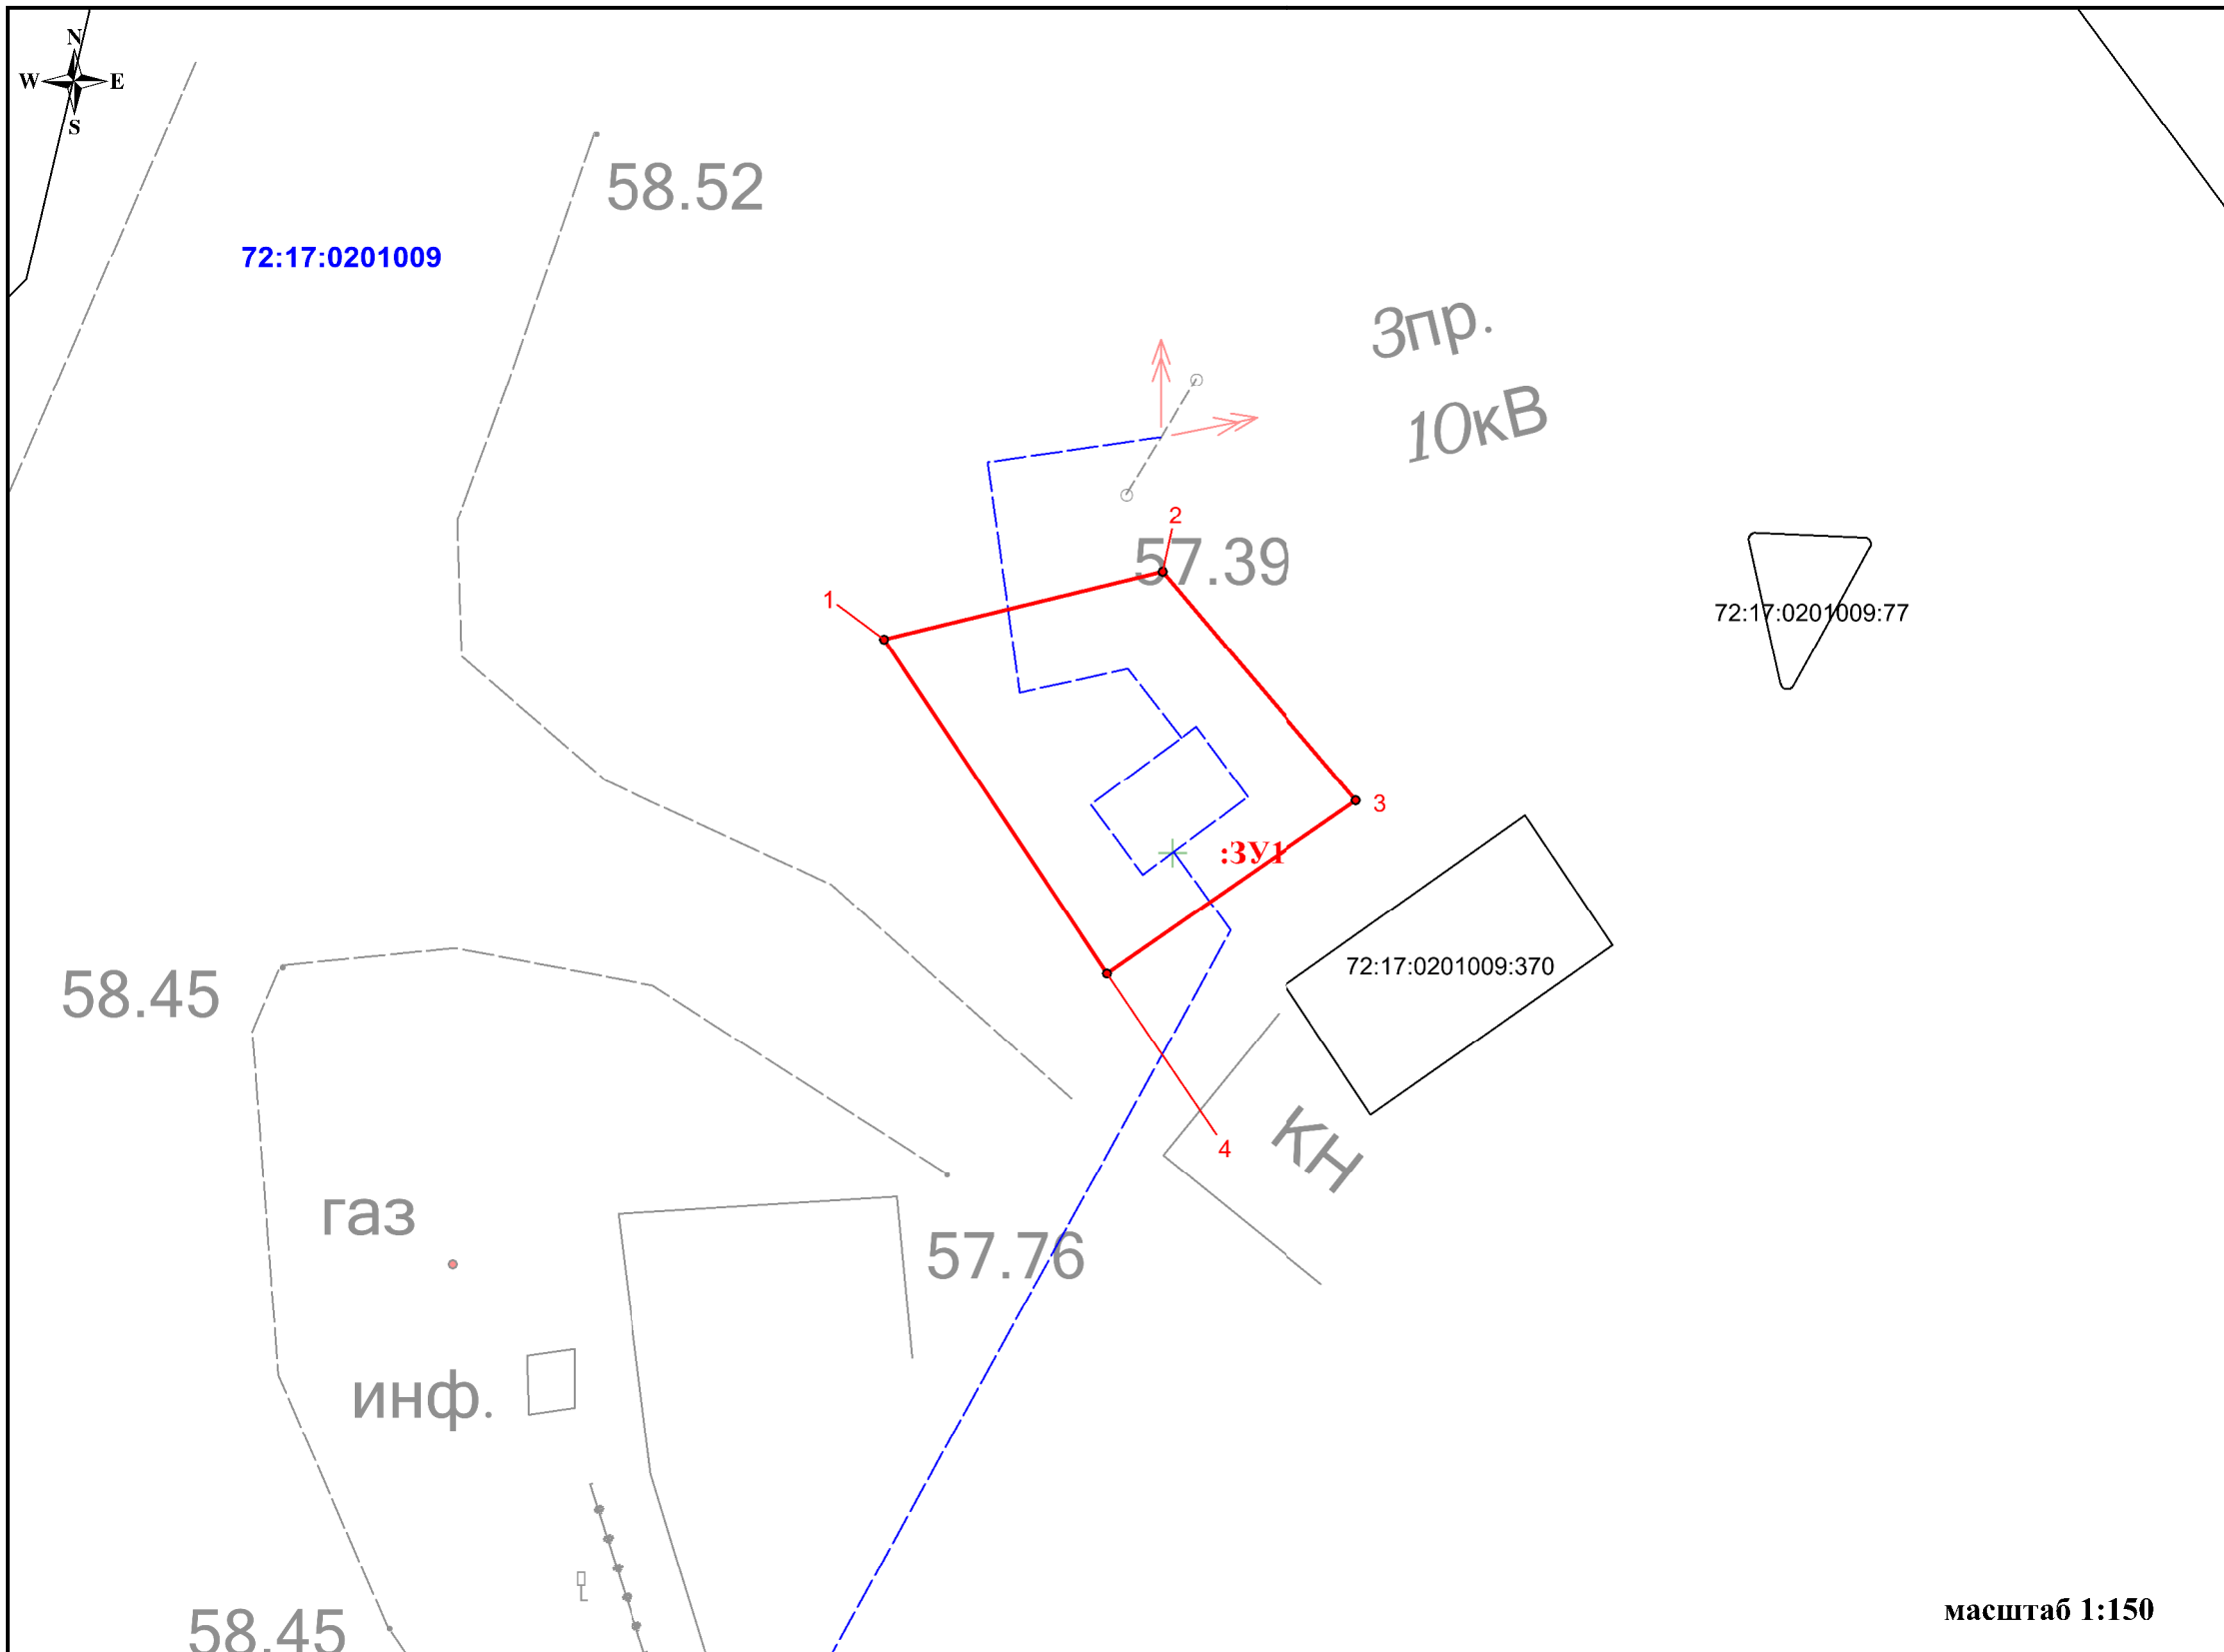

Номер точки	X	Y
:ЗУ1		
1	324104.88	1478493.42
2	324106.42	1478499.80
3	324101.18	1478504.26
4	324097.21	1478498.52
1	324104.88	1478493.42

**Условные обозначения:**

- :ЗУ1** - обозначение испрашиваемых земель, подлежащих обременению (публичный сервитут)
- :1018** - кадастровый номер земельного участка, согласно сведений ЕГРН
- 1 •** - обозначение характерных точек земель, в отношении которых испрашивается публичный сервитут
- - проектные границы публичного сервитута
- 72:23:0214001** - кадастровый квартал
- - границы кадастрового квартала
- - граница земельного участка, в отношении которого испрашивается публичный сервитут

**— — — — —** - проектное местоположение инженерного сооружения

Проектная площадь испрашиваемых земель - 52 кв.м.