


Согласовано					
Взам. инв. N					
Подп. и дата					
Инв. N докум.					

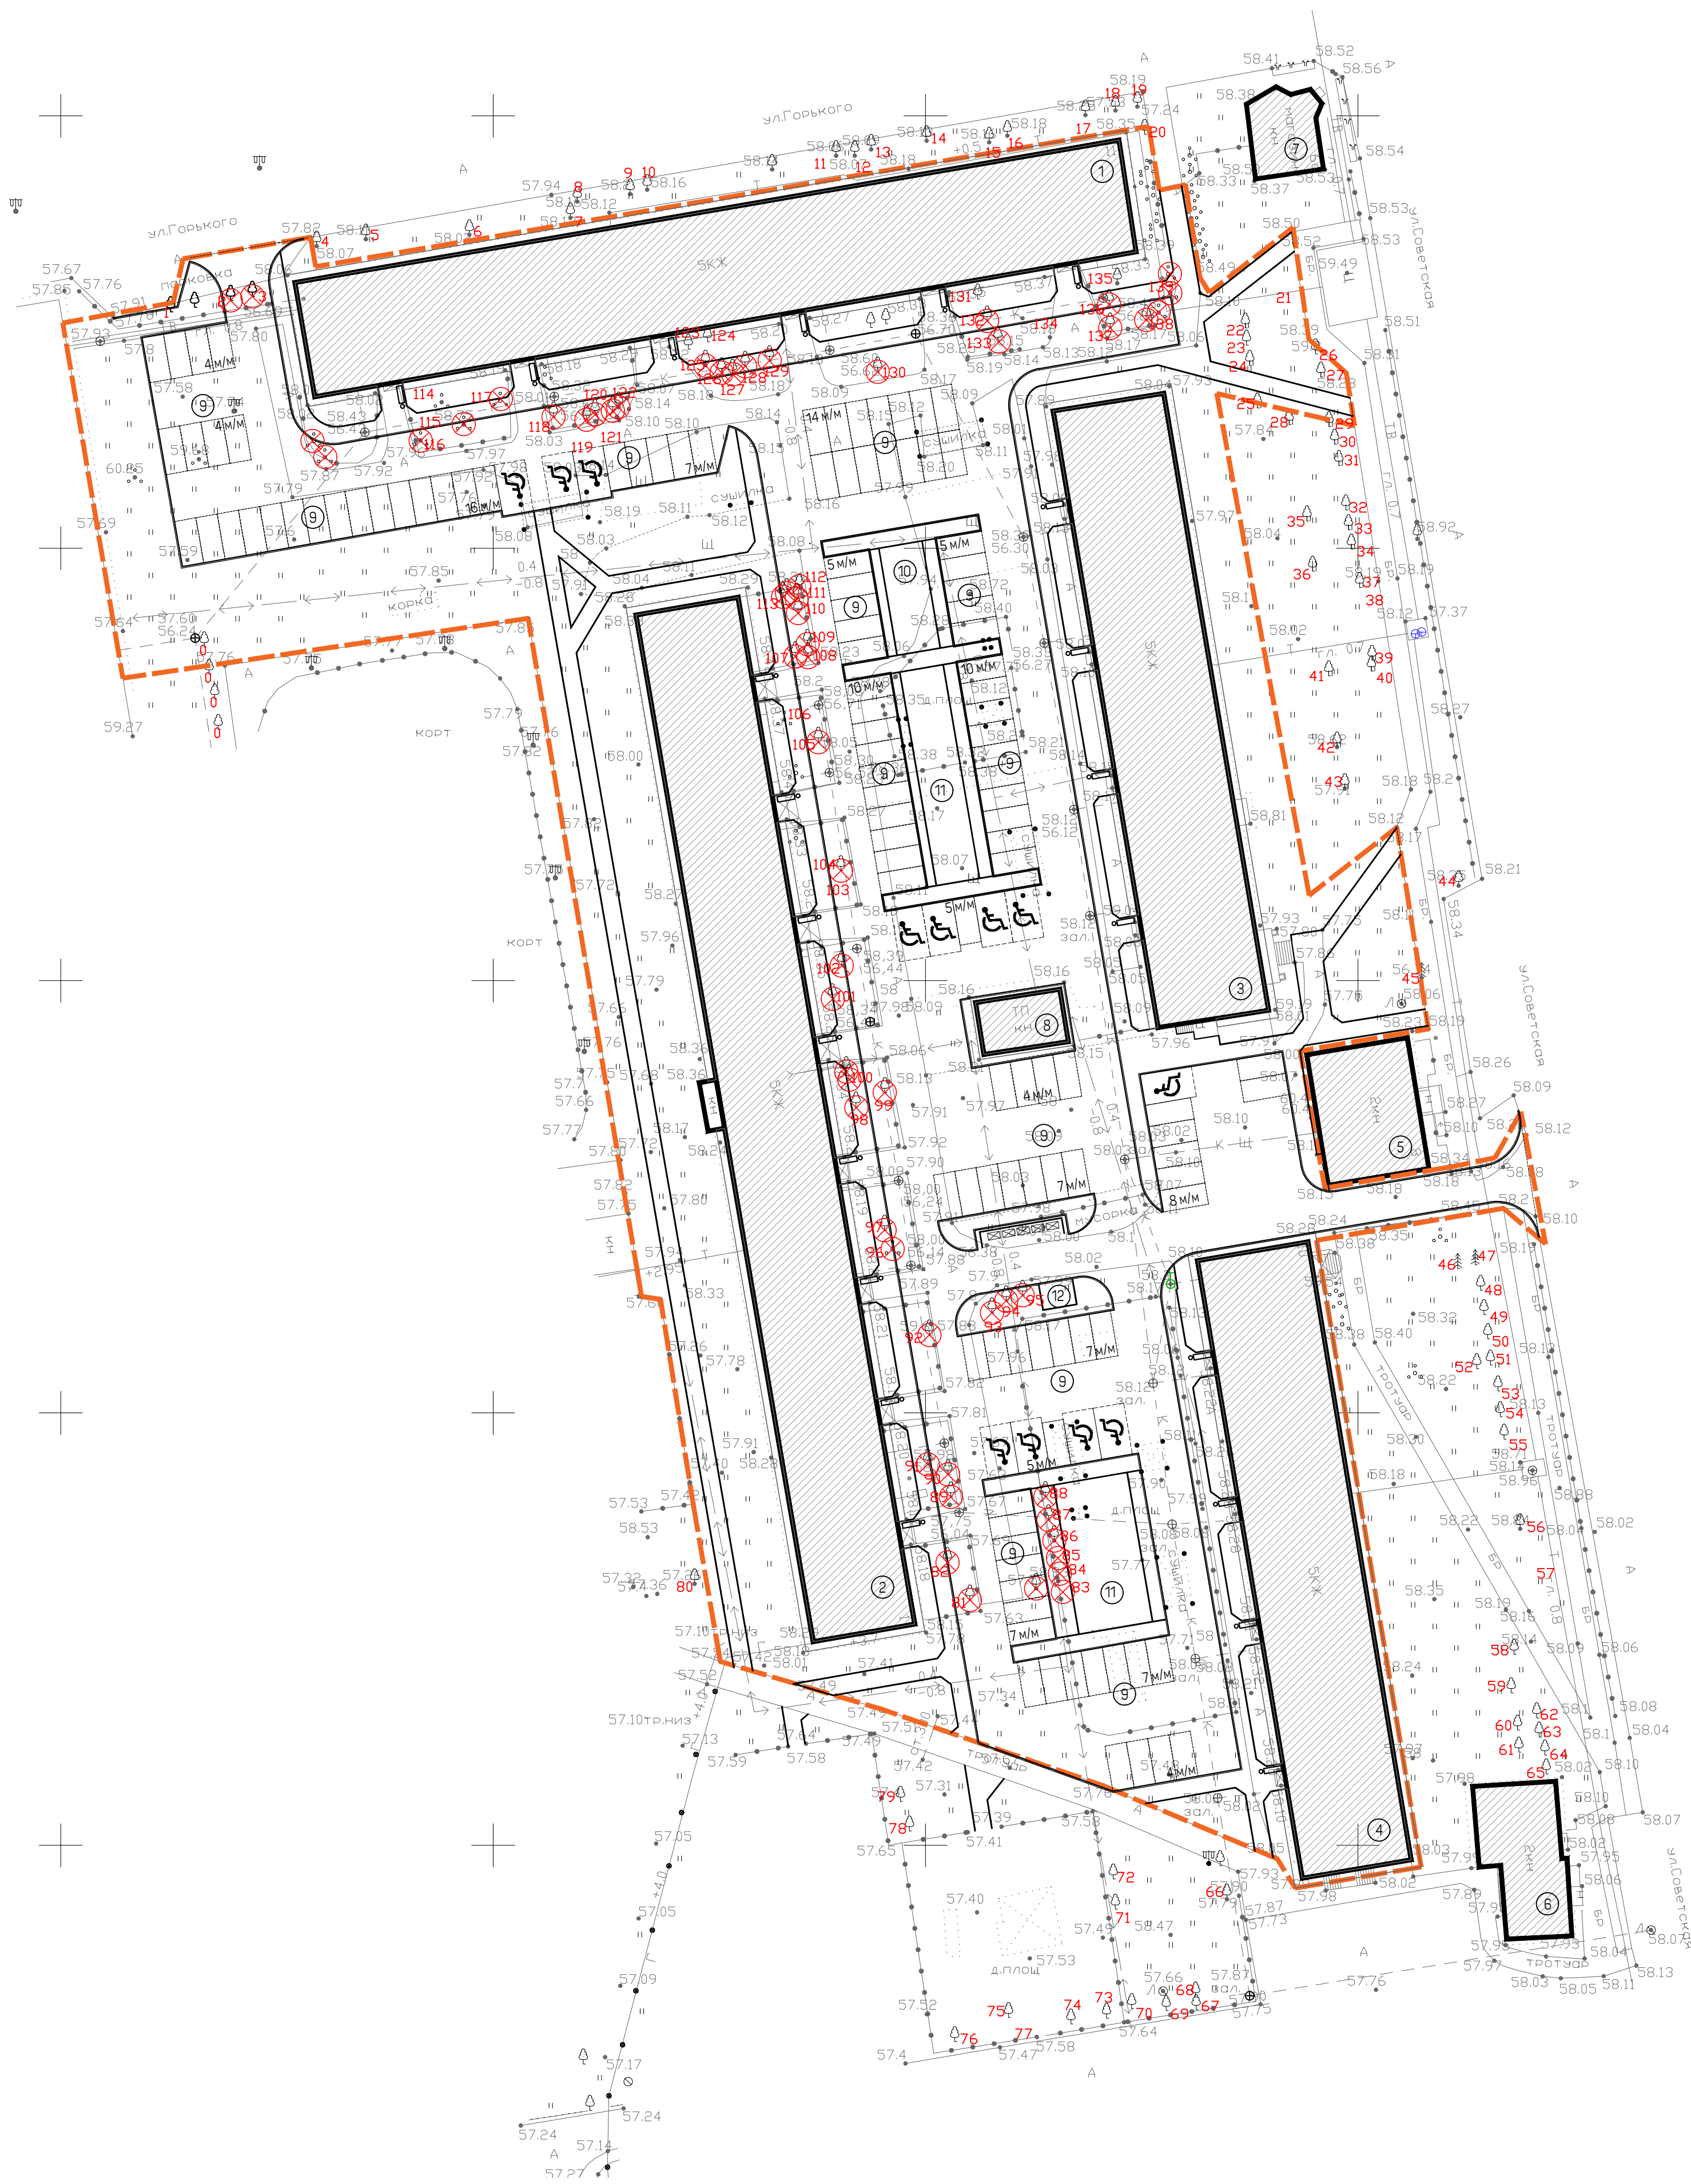

Экспликация зданий и сооружений

Номер по плану	Наименование	Примечание
1	Многоквартирный жилой дом № 11, ул. М.Горького	
2	Многоквартирный жилой дом № 1, ул. 8 марта	
3	Многоквартирный жилой дом № 8, ул. Советская	
4	Многоквартирный жилой дом № 10, ул. Советская	
5	Торговый центр	
6	Магазин	
7	Магазин	
8	Трансформаторная подстанция	
9	Парковка	
10	Спортивная площадка для стритбола	
11	Площадка для игр детей дошкольного, младшего и среднего школьных возрастов	
12	Хозяйственная площадка	

Перечетная ведомость деревьев и кустарников

Поз.	Наименование пород	Кол-во, шт		Диаметр, м	Возраст, лет	Высота, м	Прим.
		Деревья	Кустарники				
1	Неизвестная	13	-	0.10-0.40	-	4.0-8.0	вынужденный снос
2	Рябина	7	-	0.12-0.15		5.0-7.0	вынужденный снос
3	Поросоль	-	9				вынужденный снос
4	Береза	5	-	0.18-0.40		9.0-15.0	вынужденный снос
5	Яблоня	19	-	0.08-0.30		2.0-8.0	вынужденный снос
6	Тополь	6	-	0.30-0.55		10.0-12.0	вынужденный снос
7	Клен	5	-	0.20-0.45		8.0-12.0	вынужденный снос
8	Черемуха	5	-	0.15-0.25		2.0-7.0	вынужденный снос
9	Боярышник	-	1	0.20		6.0	вынужденный снос

УСЛОВНЫЕ ОБОЗНАЧЕНИЯ

- Граница благоустройства
- Вырубка деревьев и кустарников

						11/20-ПБ					
						Благоустройство дворовых территорий в МП п.Боровский, Тюменской области					
						Дворовая территория по ул. 8 марта, 1; М.Горького 11; Советская, 8, 10					
Изм.						Выполнил		Арбузова	Стадия		Лист
									Проект благоустройства территории		Листов
									п		
Проверил						Лебенштейн			Подеревная съемка М 1:500		ООО "АКБ "Куб-А"
Н.контроль						Кириных					
									Копировал		Формат А1

# Подеревная ведомость

№	Порода	Диаметр (м.)	Высота (м.)
1.	неизвестная (группа)	0,20	8
2.	неизвестная (группа)	0,15	7
3.	неизвестная	0,30	7
4.	яблоня	0,20	7
5.	яблоня	0,20	7
6.	яблоня	0,18	7
7.	яблоня (2 шт.)	0,18	7
8.	берёза	0,25	13
9.	яблоня	0,20	7
10.	яблоня	0,15	5
11.	яблоня	0,18	5
12.	яблоня (пень)	0,18	-
13.	яблоня	0,18	5
14.	сирень (группа)	0,12	4
15.	клён	0,20	5
16.	клён	0,40	5
17.	яблоня	0,25	6
18.	яблоня	0,15	5
19.	черёмуха	0,30	8
20.	яблоня (группа)	0,25	8
21.	яблоня	0,18	5
22.	тополь	0,45	15
23.	тополь	0,30	10
24.	тополь	0,35	10
25.	тополь	0,35	10
26.	тополь (2 шт.)	0,35	12
27.	тополь	0,35	12
28.	тополь	0,45	15
29.	тополь	0,45	15
30.	тополь	0,45	15
31.	берёза	0,25	10
32.	берёза	0,25	12
33.	яблоня (2 шт.)	0,20	8
34.	яблоня	0,18	8
35.	яблоня	0,25	6

Согласовано

Взам. инв. N

Подп. и дата

Инв. N подл.

11/20-ПБ

Благоустройство дворовых территорий  
в МП п.Боровский, Тюменской области  
Дворовая территория по ул. 8 марта, 1; М.Горького 11; Советская, 8, 10

Изм.	Кол.уч.	Лист	Ндок.	Подп.	Дата			
						Проект благоустройства территории		
						Стадия	Лист	Листов
						П	9.1	
						Подеревная ведомость		
						ООО "АКБ "Куб-А"		





## Подеревная ведомость (продолжение)

36.	тополь	0,45	12
37.	яблоня	0,15	5
38.	яблоня	0,35	5
39.	сосна	0,20	11
40.	яблоня (2 шт.)	0,18	5
41.	яблоня	0,20	5
42.	яблоня	0,25	6
43.	яблоня	0,20	5
44.	тополь	0,45	12
45.	сосна	0,25	10
46.	сосна	0,25	10
47.	сосна	0,25	10
48.	яблоня	0,12	5
49.	неизвестная (2 шт.)	0,15	5
50.	неизвестная	0,18	6
51.	неизвестная	0,25	6
52.	сосна	0,25	10
53.	сосна	0,18	7
54.	неизвестная	0,18	5
55.	неизвестная	0,20	5
56.	неизвестная	0,40	7
57.	неизвестная (группа)	0,12	5
58.	клён	0,20	5
59.	тополь (2 шт.)	0,45	15
60.	бузина	0,40	10
61.	бузина	0,20	8
62.	бузина	0,25	6
63.	сухостой	0,25	6
64.	бузина	0,18	6
65.	бузина	0,30	6
66.	яблоня	0,18	5
67.	неизвестная	0,20	10
68.	неизвестная	0,30	10
69.	неизвестная	0,25	10
70.	неизвестная	0,25	10
71.	неизвестная	0,10	3
72.	боярышник	0,18	4
73.	неизвестная	0,25	8
74.	неизвестная	0,45	10
75.	неизвестная	0,25	9
76.	неизвестная	0,35	9
77.	неизвестная	0,40	9
78.	клён	0,15	6
79.	клён	0,15	6
80.	тополь	0,40	15

11/20-ПБ

Лист

9.2

## Подеревная ведомость (продолжение)

81.	рябина (2 шт.)	0,15	5
82.	берёза	0,40	15
83.	яблоня (2 шт.)	0,12	4
84.	яблоня (3 шт.)	0,15	4
85.	яблоня (2 шт.)	0,12	2
86.	тополь	0,45	10
87.	тополь	0,50	10
88.	тополь	0,55	10
89.	рябина	0,15	7
90.	клён	0,45	12
91.	яблоня	0,20	7
92.	клён	0,40	11
93.	тополь	0,45	12
94.	тополь	0,40	12
95.	тополь	0,30	10
96.	рябина (группа)	0,12	5
97.	рябина	0,15	5
98.	черёмуха	0,25	6
99.	боярышник	0,20	6
100.	яблоня (2 шт.)	0,25	7
101.	яблоня	0,25	8
102.	клён	0,30	12
103.	яблоня	0,18	7
104.	сухостой	0,25	3
105.	клён	0,35	12
106.	неизвестная (группа)	0,10	4
107.	неизвестная	0,40	8
108.	неизвестная	0,25	7
109.	неизвестная	0,40	8
110.	неизвестная	0,25	7
111.	неизвестная	0,20	5
112.	неизвестная	0,30	4
113.	неизвестная	0,35	7
114.	неизвестная	0,12	4
115.	неизвестная	0,15	5
116.	неизвестная	0,15	4
117.	черёмуха	0,20	7
118.	черёмуха	0,15	5
119.	яблоня	0,30	8
120.	яблоня	0,20	5
121.	яблоня	0,18	5
122.	яблоня	0,25	7
123.	яблоня	0,20	5
124.	яблоня	0,30	8
125.	черёмуха	0,15	2

11/20-ПБ

Лист

9.3

Подеревная ведомость (продолжение)

126.	берёза	0,18	10
127.	берёза	0,25	12
128.	берёза	0,25	12
129.	берёза	0,25	9
130.	неизвестная	0,40	8
131.	яблоня	0,10	5
132.	яблоня	0,08	2
133.	клён	0,20	8
134.	яблоня (2 шт.)	0,18	5
135.	черёмуха (2 шт.)	0,15	5
136.	яблоня (группа)	0,15	5
137.	черёмуха (группа)	0,15	5
138.	рябина (2 шт.)	0,15	5
139.	яблоня	0,12	4

Согласовано

Взам. инв. N

Подп. и дата

Инв. N подл.

Изм.	Кол.уч.	Лист	Ндок.	Подп.	Дата

11/20-ПБ

Лист

9.4