


ПОДЕРЕВНАЯ СЪЁМКА М1:500

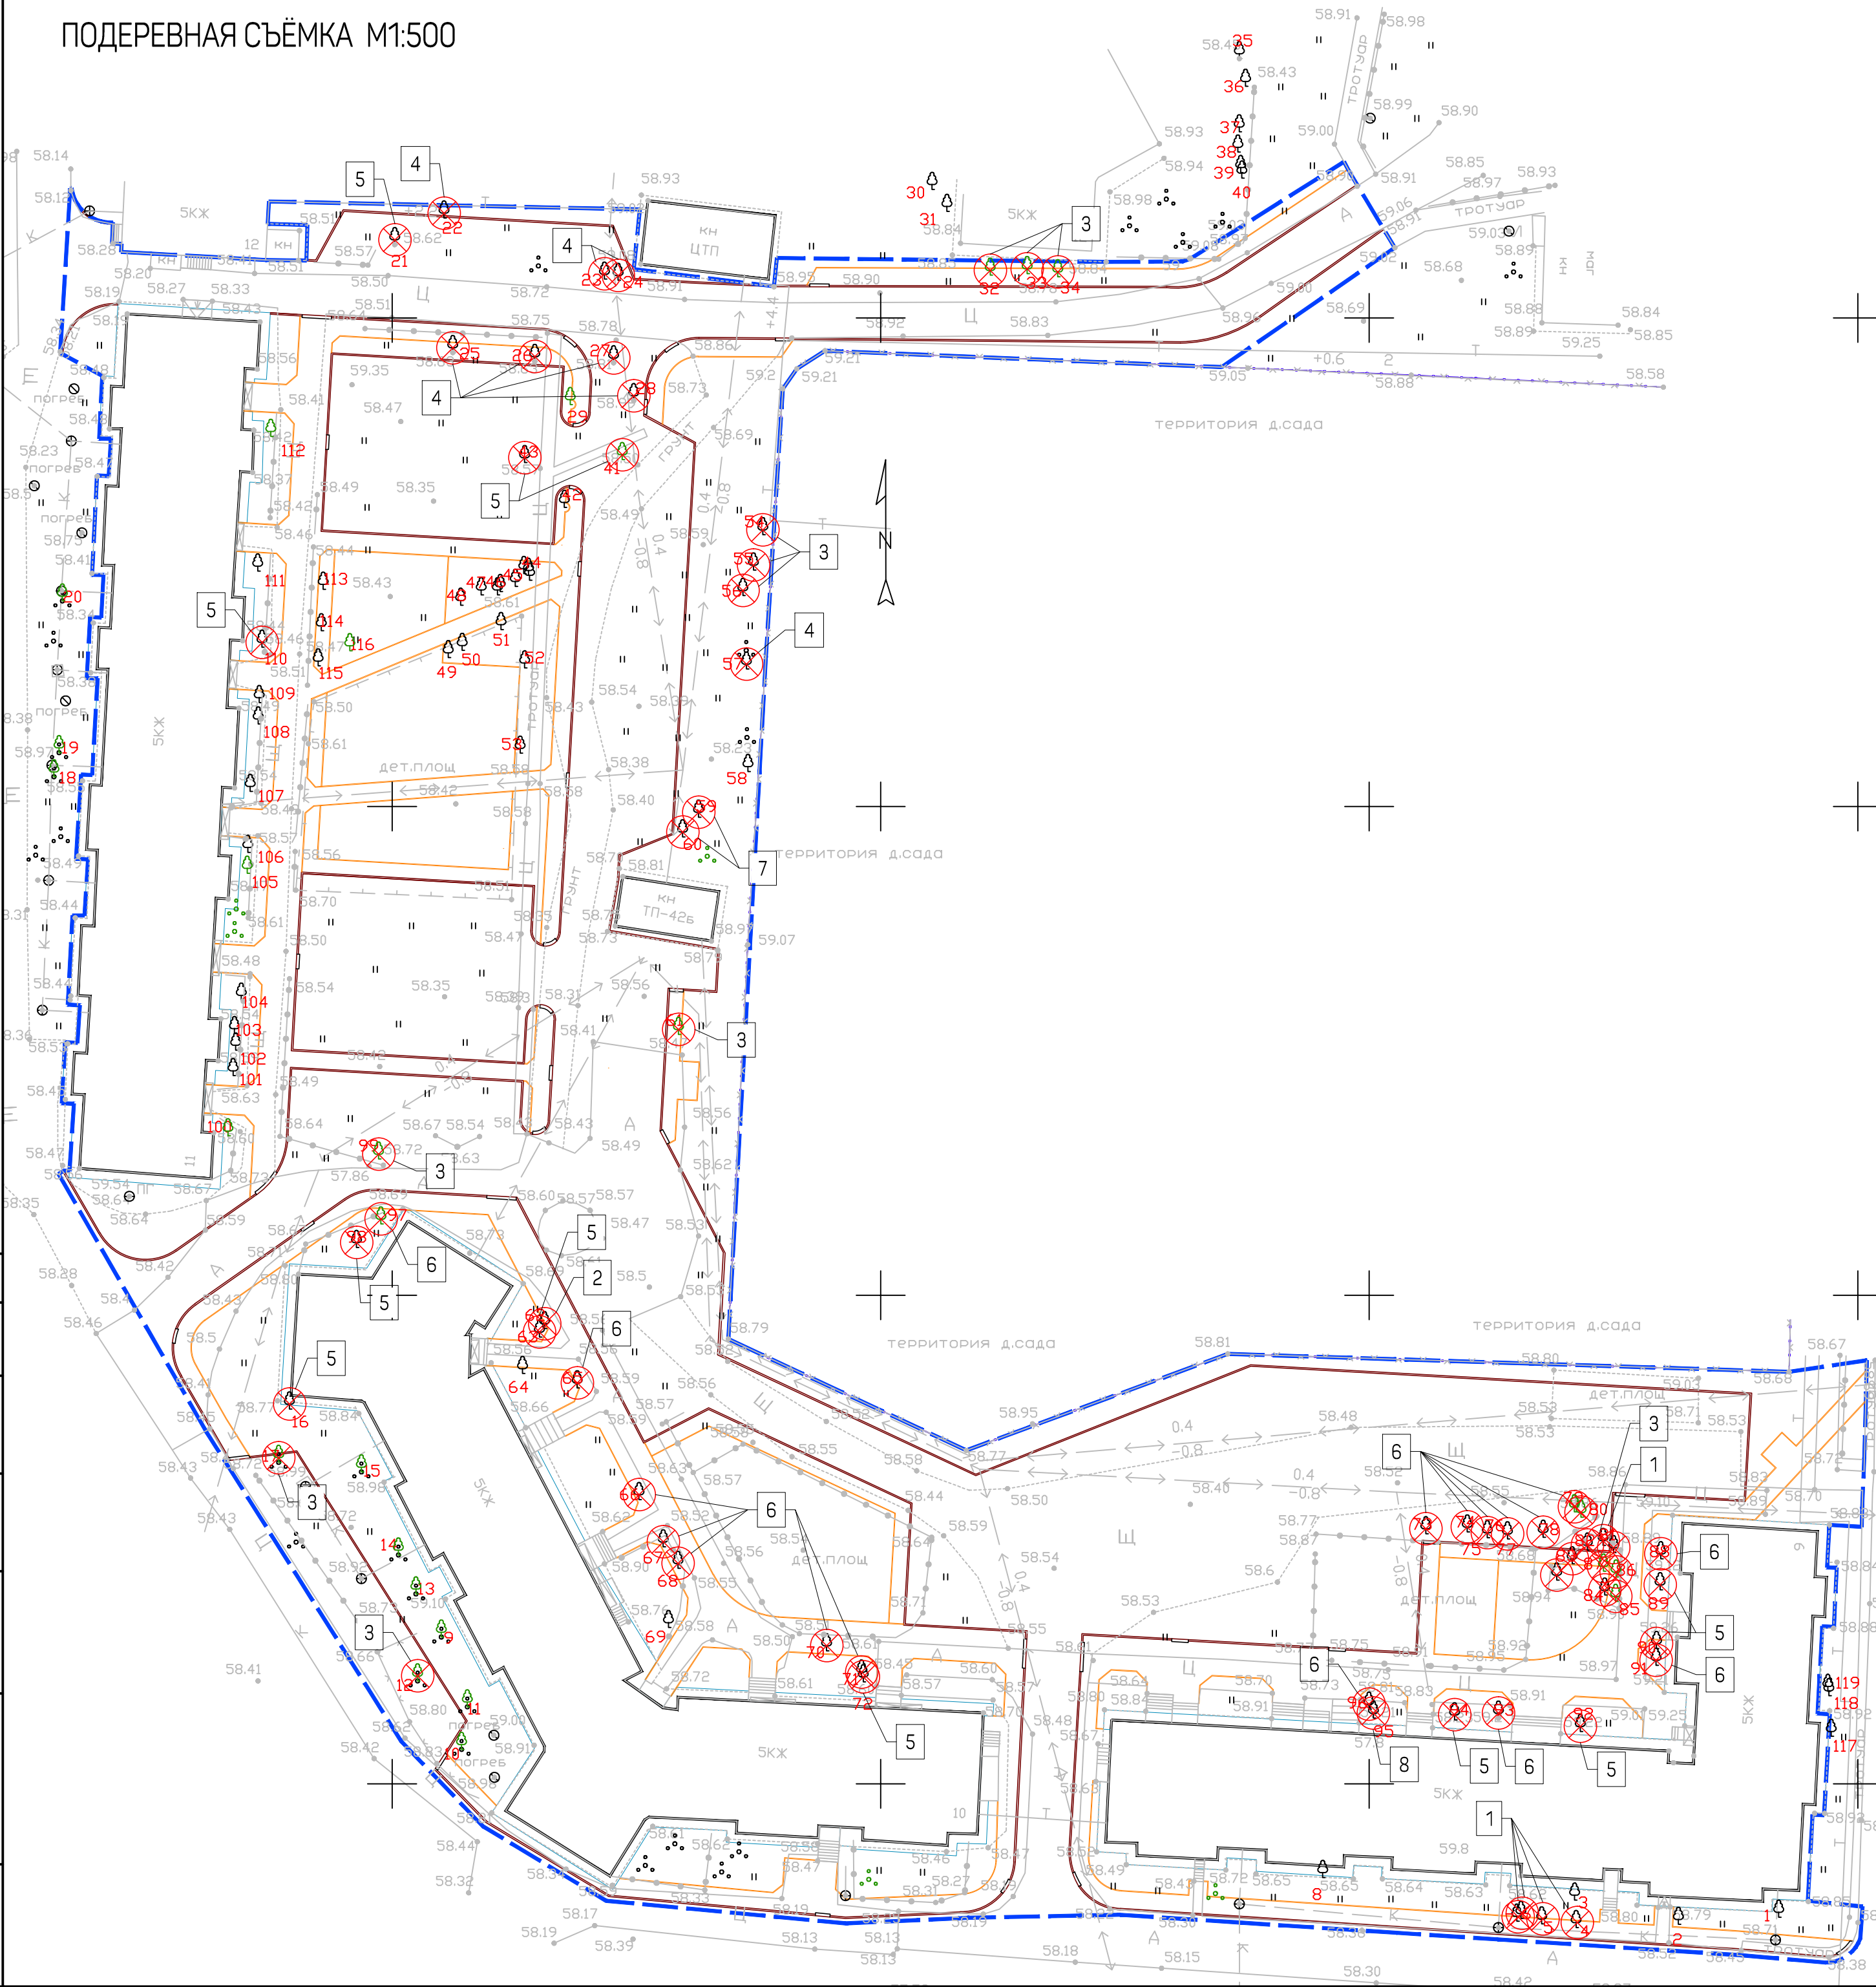


Перечетная ведомость деревьев и кустарников

Поз.	Наименование пород	Кол-во, шт		Диаметр, м	Возраст, лет	Высота, м	Прим.
		Деревья	Кустарники				
1	Клен	4		0,12-0,20	-	4-6	Вырубка
2	Лиственница	1		0,12	-	4	Вырубка
3	Неизвестная	23		0,05-0,30	-	3-7	Вырубка
4	Тополь	15		0,3-0,5	-	12-15	Вырубка
5	Береза	24		0,12-0,4	-	5-15	Вырубка
6	Яблоня	18		0,10-0,25	-	4-7	Вырубка
7	Осина	3		0,12-0,15	-	6-7	Вырубка
8	Липа	1		0,30	-	8	Вырубка

Условные обозначения

- Граница благоустройства
- Существующие здания, сооружения
- Бортовой камень БР100.30.15
- Бортовой камень БР100.20.8
- Пониженный бортовой камень БР100.30.15
- Ограждение детского сада
- Вырубка деревьев, кустарников

Согласовано					
Взам. инв. N					
Подп. и дата					
Инв. N подл.					

						11/20-ПБ			
						Благоустройство дворовой территории в МП п.Боровский, Тюменской области Дворовая территория по ул. Мира д.9, 10, 11			
Изм.	Кол.уч.	Лист	Ндок.	Подп.	Дата	Проект благоустройства территории	Стадия	Лист	Листов
Выполнил	Громак				05.20		П	12	
Проверил	Лебенштейн				05.20	Подеревная съёмка М 1:500	ООО "АКБ "Куб-А" 		
Н.контроль	Кириянов				05.20				

# Подеревная ведомость

№	Порода	Диаметр (м.)	Высота (м.)
1.	клён	0,30	7
2.	осина	0,25	6
3.	яблоня	0,15	6
4.	яблоня (группа)	0,15	6
5.	яблоня (группа)	0,15	6
6.	яблоня (группа)	0,15	6
7.	яблоня (2 шт.)	0,25	6
8.	рябина	0,20	5
9.	яблоня	0,30	9
10.	неизвестная	0,15	6
11.	неизвестная	0,15	6
12.	неизвестная	0,15	6
13.	неизвестная	0,15	6
14.	клён	0,20	6
15.	клён	0,10	3
16.	берёза	0,25	9
17.	неизвестная	0,05	3
18.	неизвестная	0,05	3
19.	клён	0,05	3
20.	черемуха	0,18	7
21.	берёза (2 шт.)	0,20	10
22.	тополь (2 шт.)	0,30	12
23.	тополь (3 шт.)	0,30	15
24.	тополь	0,30	15
25.	тополь	0,50	15
26.	тополь	0,50	15
27.	тополь	0,50	15
28.	тополь (2 шт.)	0,50	15
29.	тополь	0,50	15
30.	черемуха	0,25	6
31.	неизвестная	0,40	7
32.	неизвестная (4 шт.)	0,15	5
33.	неизвестная (2 шт.)	0,15	5
34.	неизвестная (3 шт.)	0,15	5
35.	берёза (2 шт.)	0,30	10
36.	берёза	0,30	10
37.	берёза	0,35	10
38.	берёза	0,35	10

Согласовано

Взам. инв. N

Подп. и дата

Инв. N подл.

11/20-ПБ

Благоустройство дворовой территории  
в МП п.Боровский, Тюменской области  
Дворовая территория по ул. Мира д.9, 10, 11

Изм.	Кол.уч.	Лист	Ндок.	Подп.	Дата
Выполнил	Громач				05.20
Проверил	Лебенштейн				05.20
Н.контроль	Кириянов				05.20

Проект благоустройства территории

Подеревная ведомость

Стадия	Лист	Листов
П	13.1	3

ООО "АКБ "Куб-А"



Подеревная ведомость (продолжение)												
Согласовано												

# Подеревная ведомость (продолжение)

85.	неизвестная (2 шт.)	0,30	7
86.	клён	0,20	6
87.	клён (2 шт.)	0,18	6
88.	яблоня	0,15	5
89.	берёза	0,12	5
90.	берёза (2 шт.)	0,20	10
91.	яблоня	0,15	5
92.	берёза	0,35	12
93.	яблоня (группа)	0,15	7
94.	берёза	0,18	7
95.	липа	0,30	8
96.	яблоня	0,20	6
97.	яблоня (группа)	0,10	4
98.	берёза (2 шт.)	0,20	10
99.	неизвестная	0,15	4
100.	берёза	0,25	6
101.	яблоня (2 шт.)	0,10	3
102.	берёза	0,30	10
103.	яблоня (группа)	0,15	6
104.	яблоня (2 шт.)	0,15	6
105.	черёмуха	0,12	5
106.	клён	0,15	5
107.	яблоня	0,15	6
108.	яблоня	0,20	10
109.	берёза	0,25	12
110.	берёза	0,30	10
111.	яблоня	0,15	6
112.	яблоня	0,20	6
113.	берёза	0,15	8
114.	берёза	0,25	8
115.	берёза	0,25	8
116.	берёза (2 шт.)	0,30	8
117.	яблоня	0,20	7
118.	яблоня	0,20	7
119.	Неизвестная (Группа)	0,10	4

Согласовано

Взам. инв. N

Подп. и дата

Инв. N подл.

Изм.	Кол.уч.	Лист	Ндок.	Подп.	Дата

11/20-ПБ

Лист

13.3